




01 Etage
Mål 1 : 200

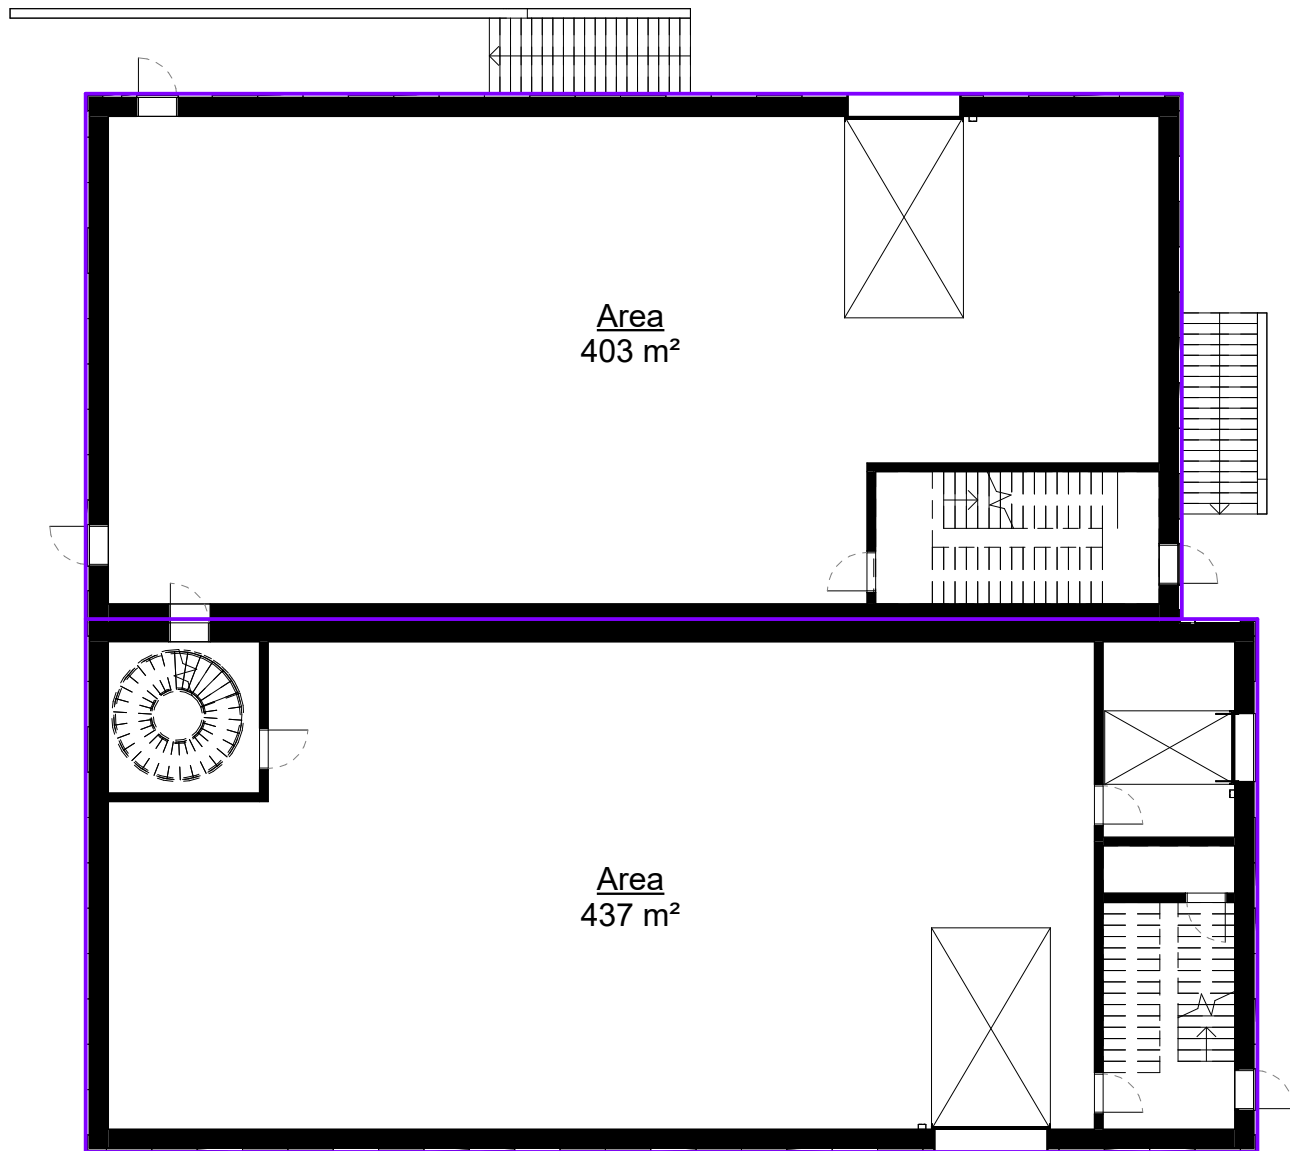

02 Etage
Mål 1 : 200

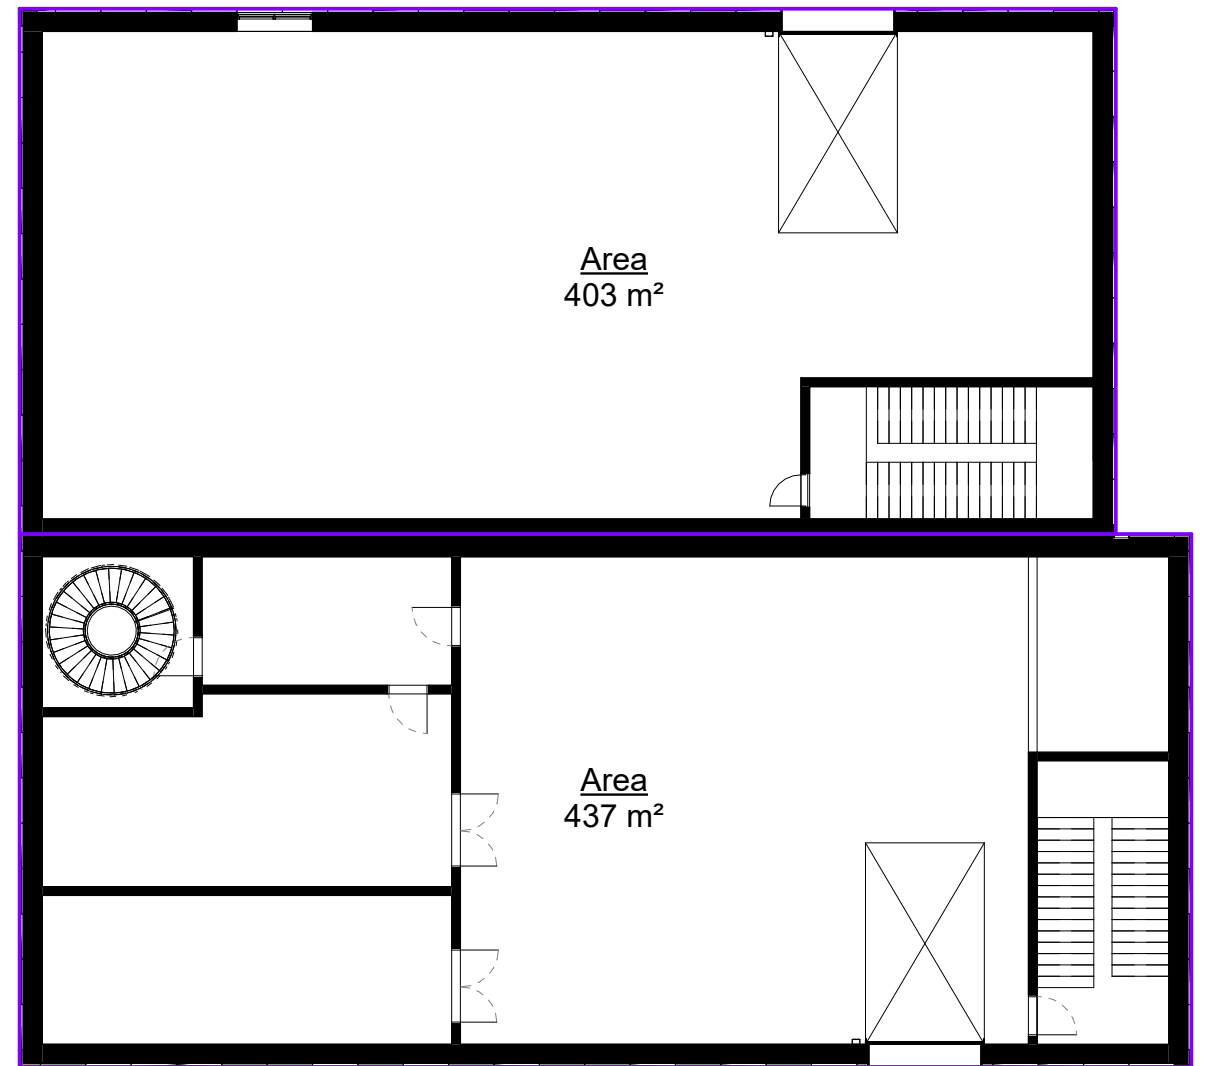

00 Etage
Mål 1 : 200

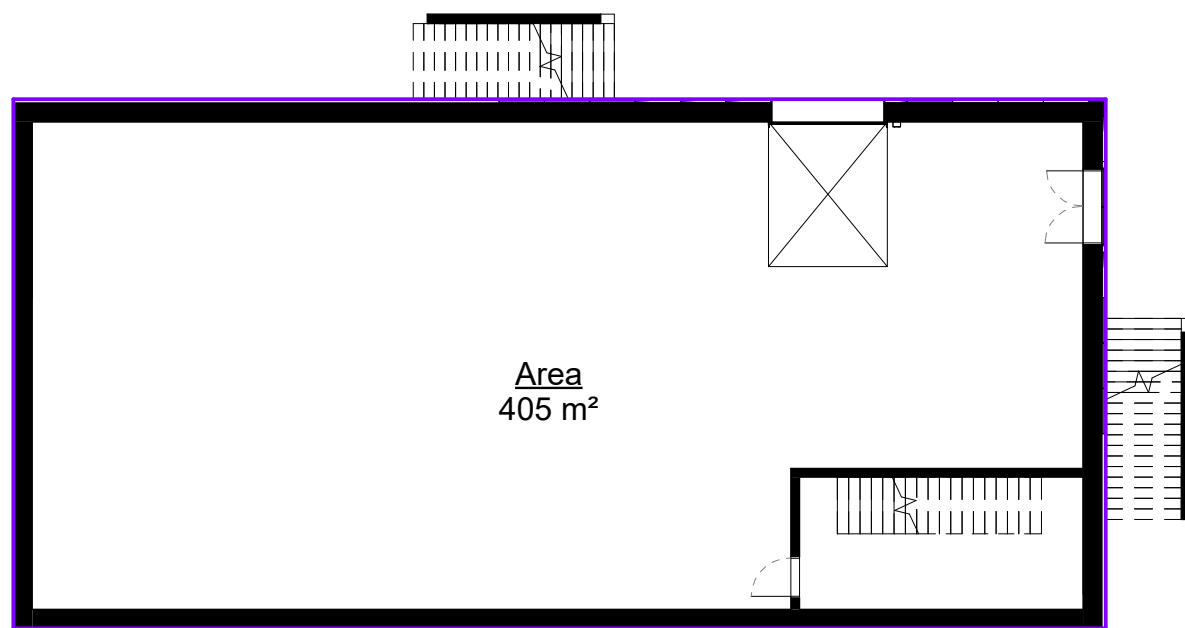

10-04-2026 10:04:28

KLINGES TEGNESTUE • ARKITEKTER M.A.A.
SØREN FRICHS VEJ 38K • DK-8230 ÅBYHØJ • 86 15 47 77 • ARKITEKT@KLINGES-TEGNESTUE.DK

BYGHERRE : Innargi A/S

SAG : Skejbyvej 450a - II

EMNE : Arealplan

DATO : 09.04.2026

JOURN.NR. 1343

REV :


SAGSBEH.: MK TEGN. AF : MGI

MÅL 1 : 200

TEGN. NR.: AN(2)10.50

C:\Users\KlingiOneDrive\SAGSMAPPER\1351 Innargi - Skejby II\Aktuel\AN(2) Geotermisk varmestation II.rvt

10-04-2026 10:04:28

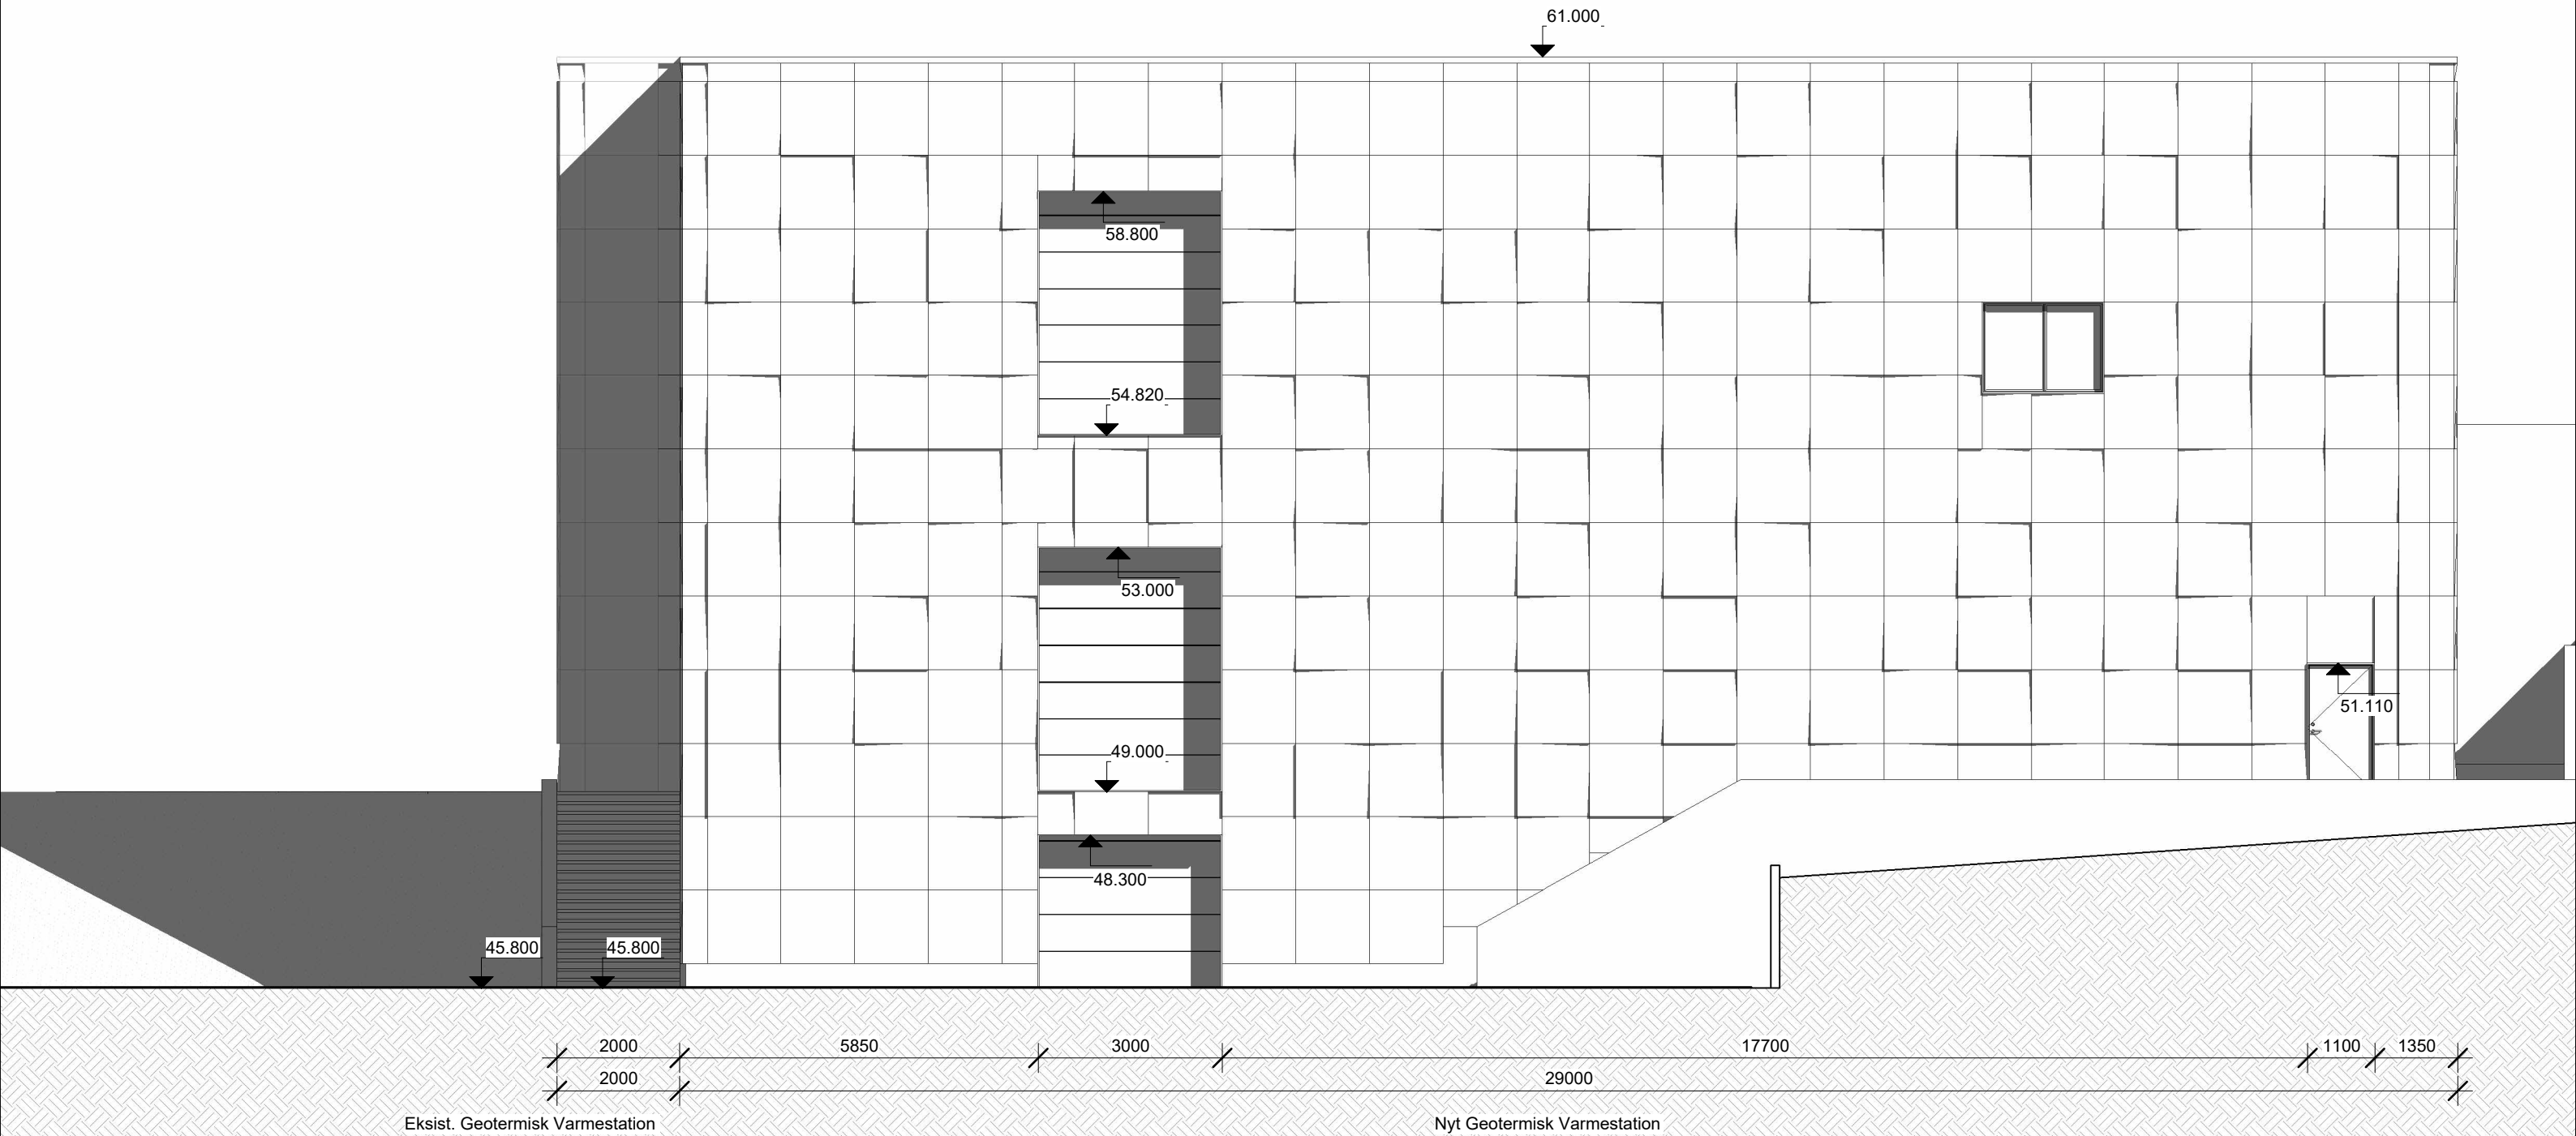

Nord
Mål 1 : 100

10-04-2026 10:04:33

KLINGES TEGNESTUE • ARKITEKTER M.A.A.
SØREN FRICHS VEJ 38K • DK-8230 ÅBYHØJ • 86 15 47 77 • ARKITEKT@KLINGES-TEGNESTUE.DK


BYGHERRE : Innargi A/S
SAG : Skejbyvej 450a - II
EMNE : Nordfacade
DATO : 09.04.2026
JOURN.NR. : 1343

REV :
SAGSBEH.: MK TEGN. AF : MGI

MÅL : 1 : 100
TEGN. NR.: AN(2)20.11

C:\Users\Klingi\OneDrive\SAGSMAPPER\1351 Innargi - Skejby II\Aktuel\AN(2) Geotermisk varmestation II.rvt

10-04-2026 10:04:33

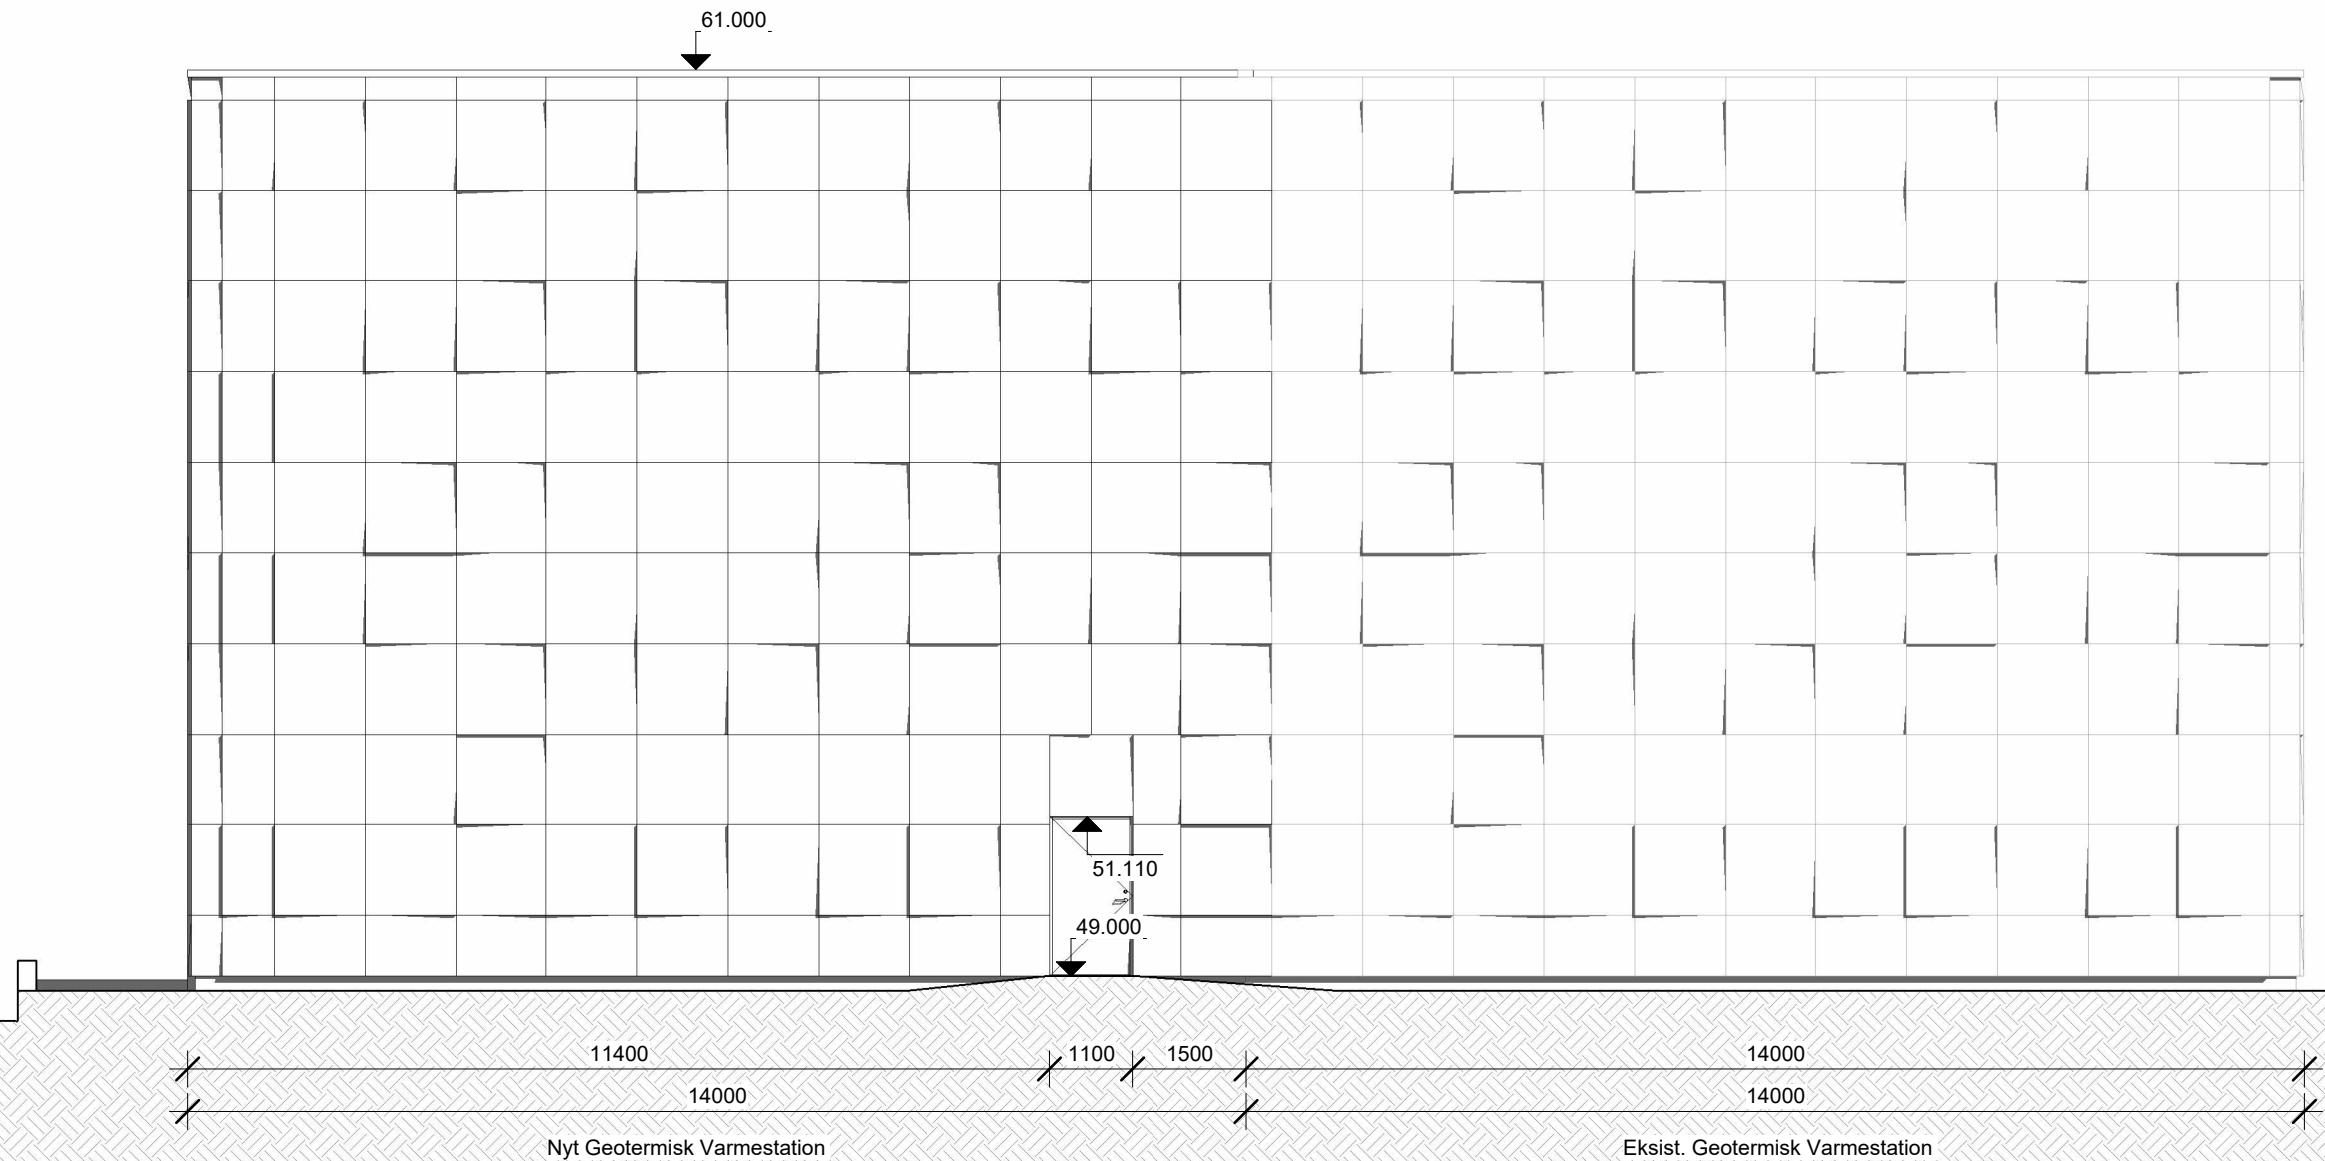

Vest
Mål 1 : 100

10-04-2026 10:04:38

KLINGES TEGNESTUE • ARKITEKTER M.A.A.
SØREN FRICHS VEJ 38K • DK-8230 ÅBYHØJ • 86 15 47 77 • ARKITEKT@KLINGES-TEGNESTUE.DK



BYGHERRE : Innargi A/S
SAG : Skejbyvej 450a - II
EMNE : Vestfacade
DATO : 09.04.2026
JOURN.NR. : 1343

REV :
SAGSBEH.: MK
TEGN. AF : MGI

MÅL : 1 : 100
TEGN. NR.: AN(2)20.12

C:\Users\KlingiOneDrive\SAGSMAPPER\1351 Innargi - Skejby II\Aktuel\AN(2) Geotermisk varmestation II.rvt

10-04-2026 10:04:38

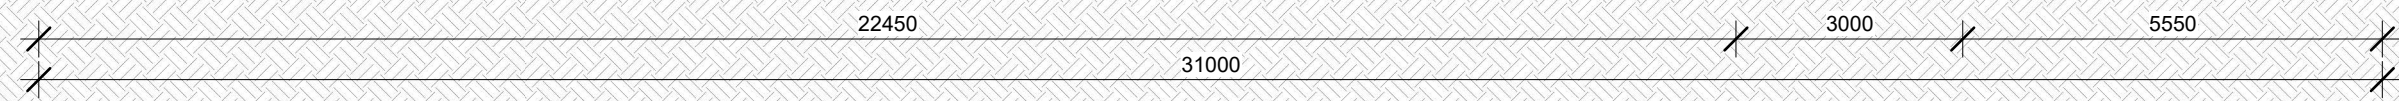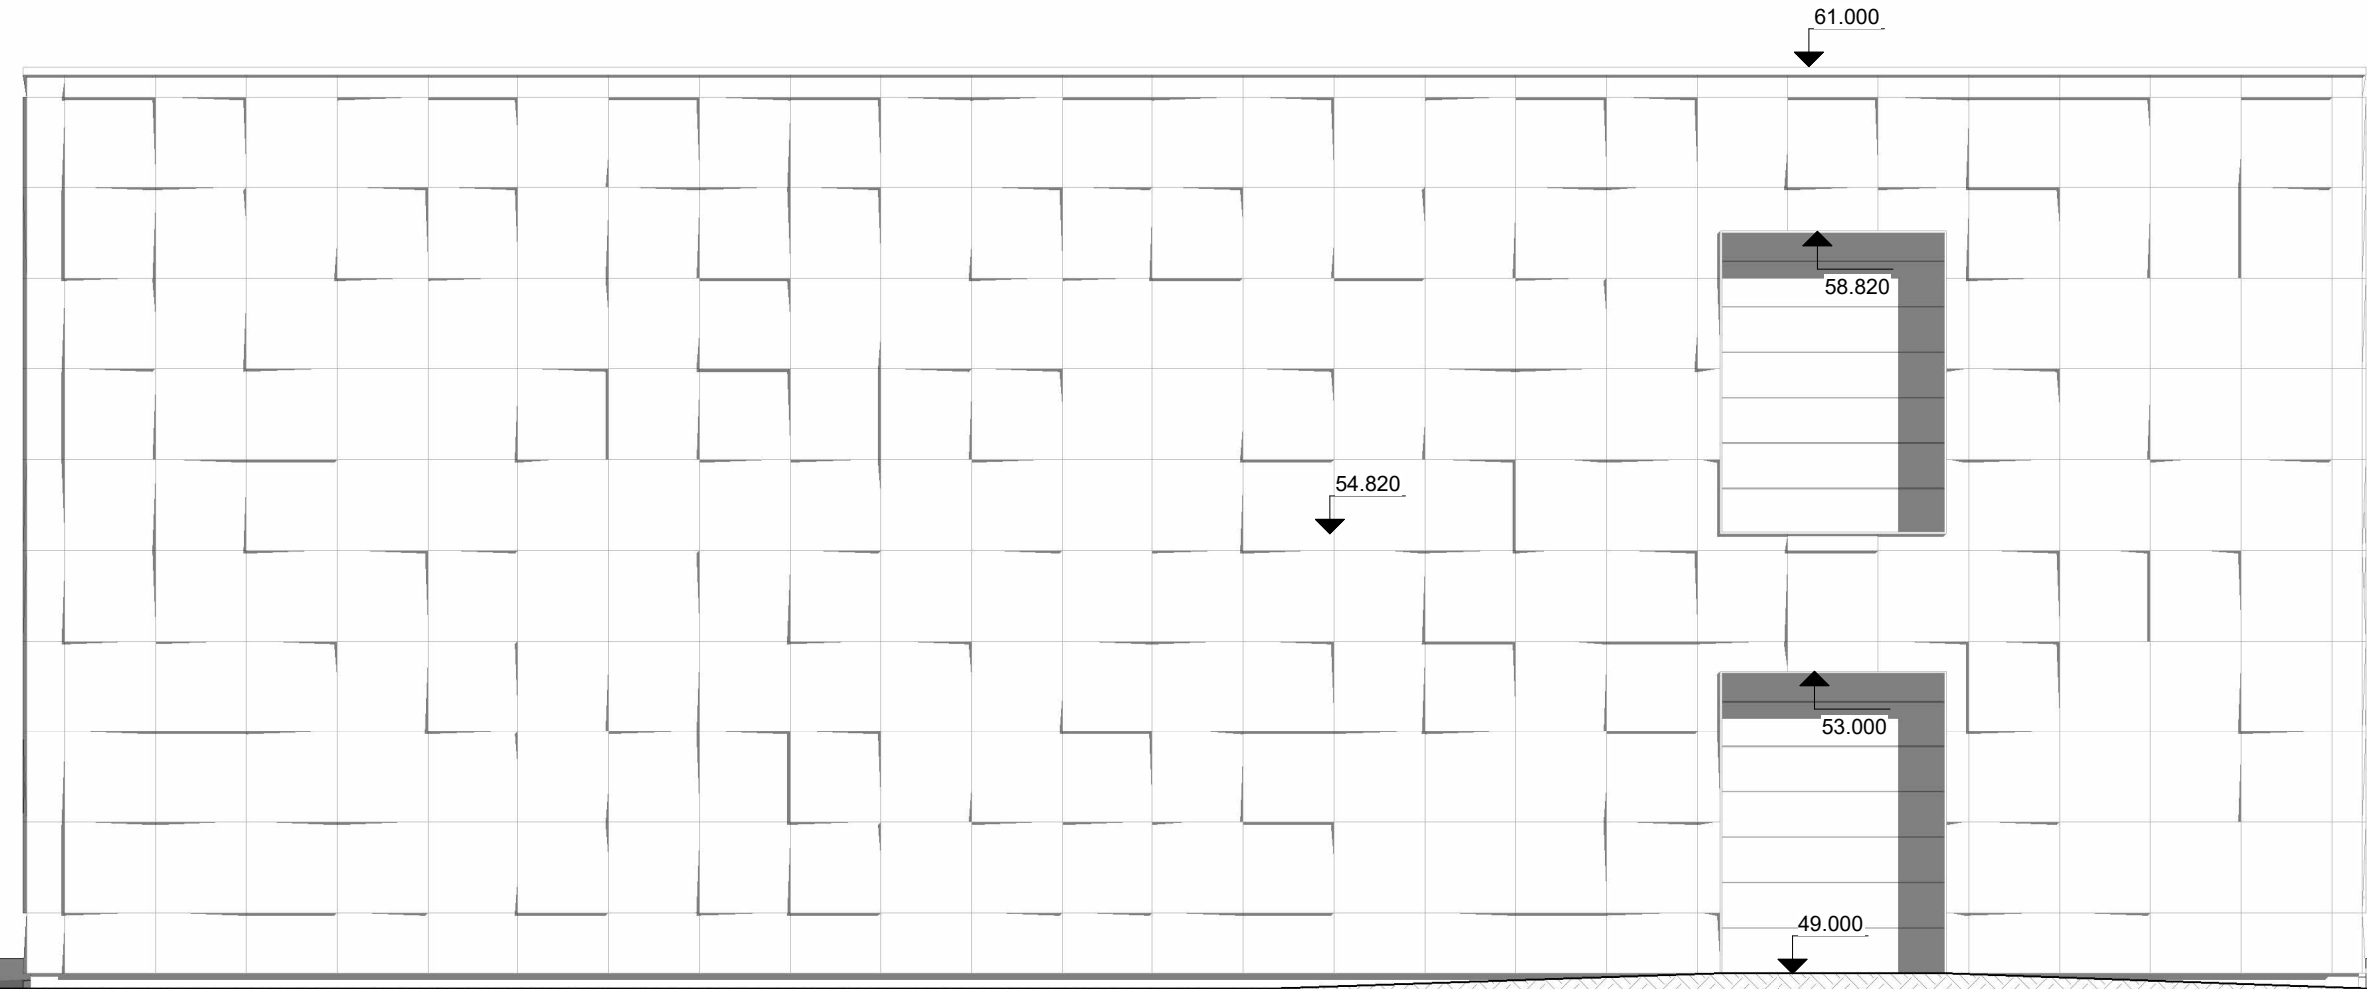

Eksist. Geotermisk Varmestation

Syd
Mål 1 : 100

10-04-2026 10:04:42

KLINGES TEGNESTUE • ARKITEKTER M.A.A.
SØREN FRICHS VEJ 38K • DK-8230 ÅBYHØJ • 86 15 47 77 • ARKITEKT@KLINGES-TEGNESTUE.DK


BYGHERRE : Innargi A/S
SAG : Skejbyvej 450a - II
EMNE : Sydfacade
DATO : 09.04.2026
JOURN.NR. 1343

REV :
SAGSBEH.: MK TEGN. AF : MGI

MÅL 1 : 100
TEGN. NR.: AN(2)20.13

C:\Users\KlingiOneDrive\SAGSMAPPER\1351 Innargi - Skejby II\Aktuel\AN(2) Geotermisk varmestation II.rvt

10-04-2026 10:04:42

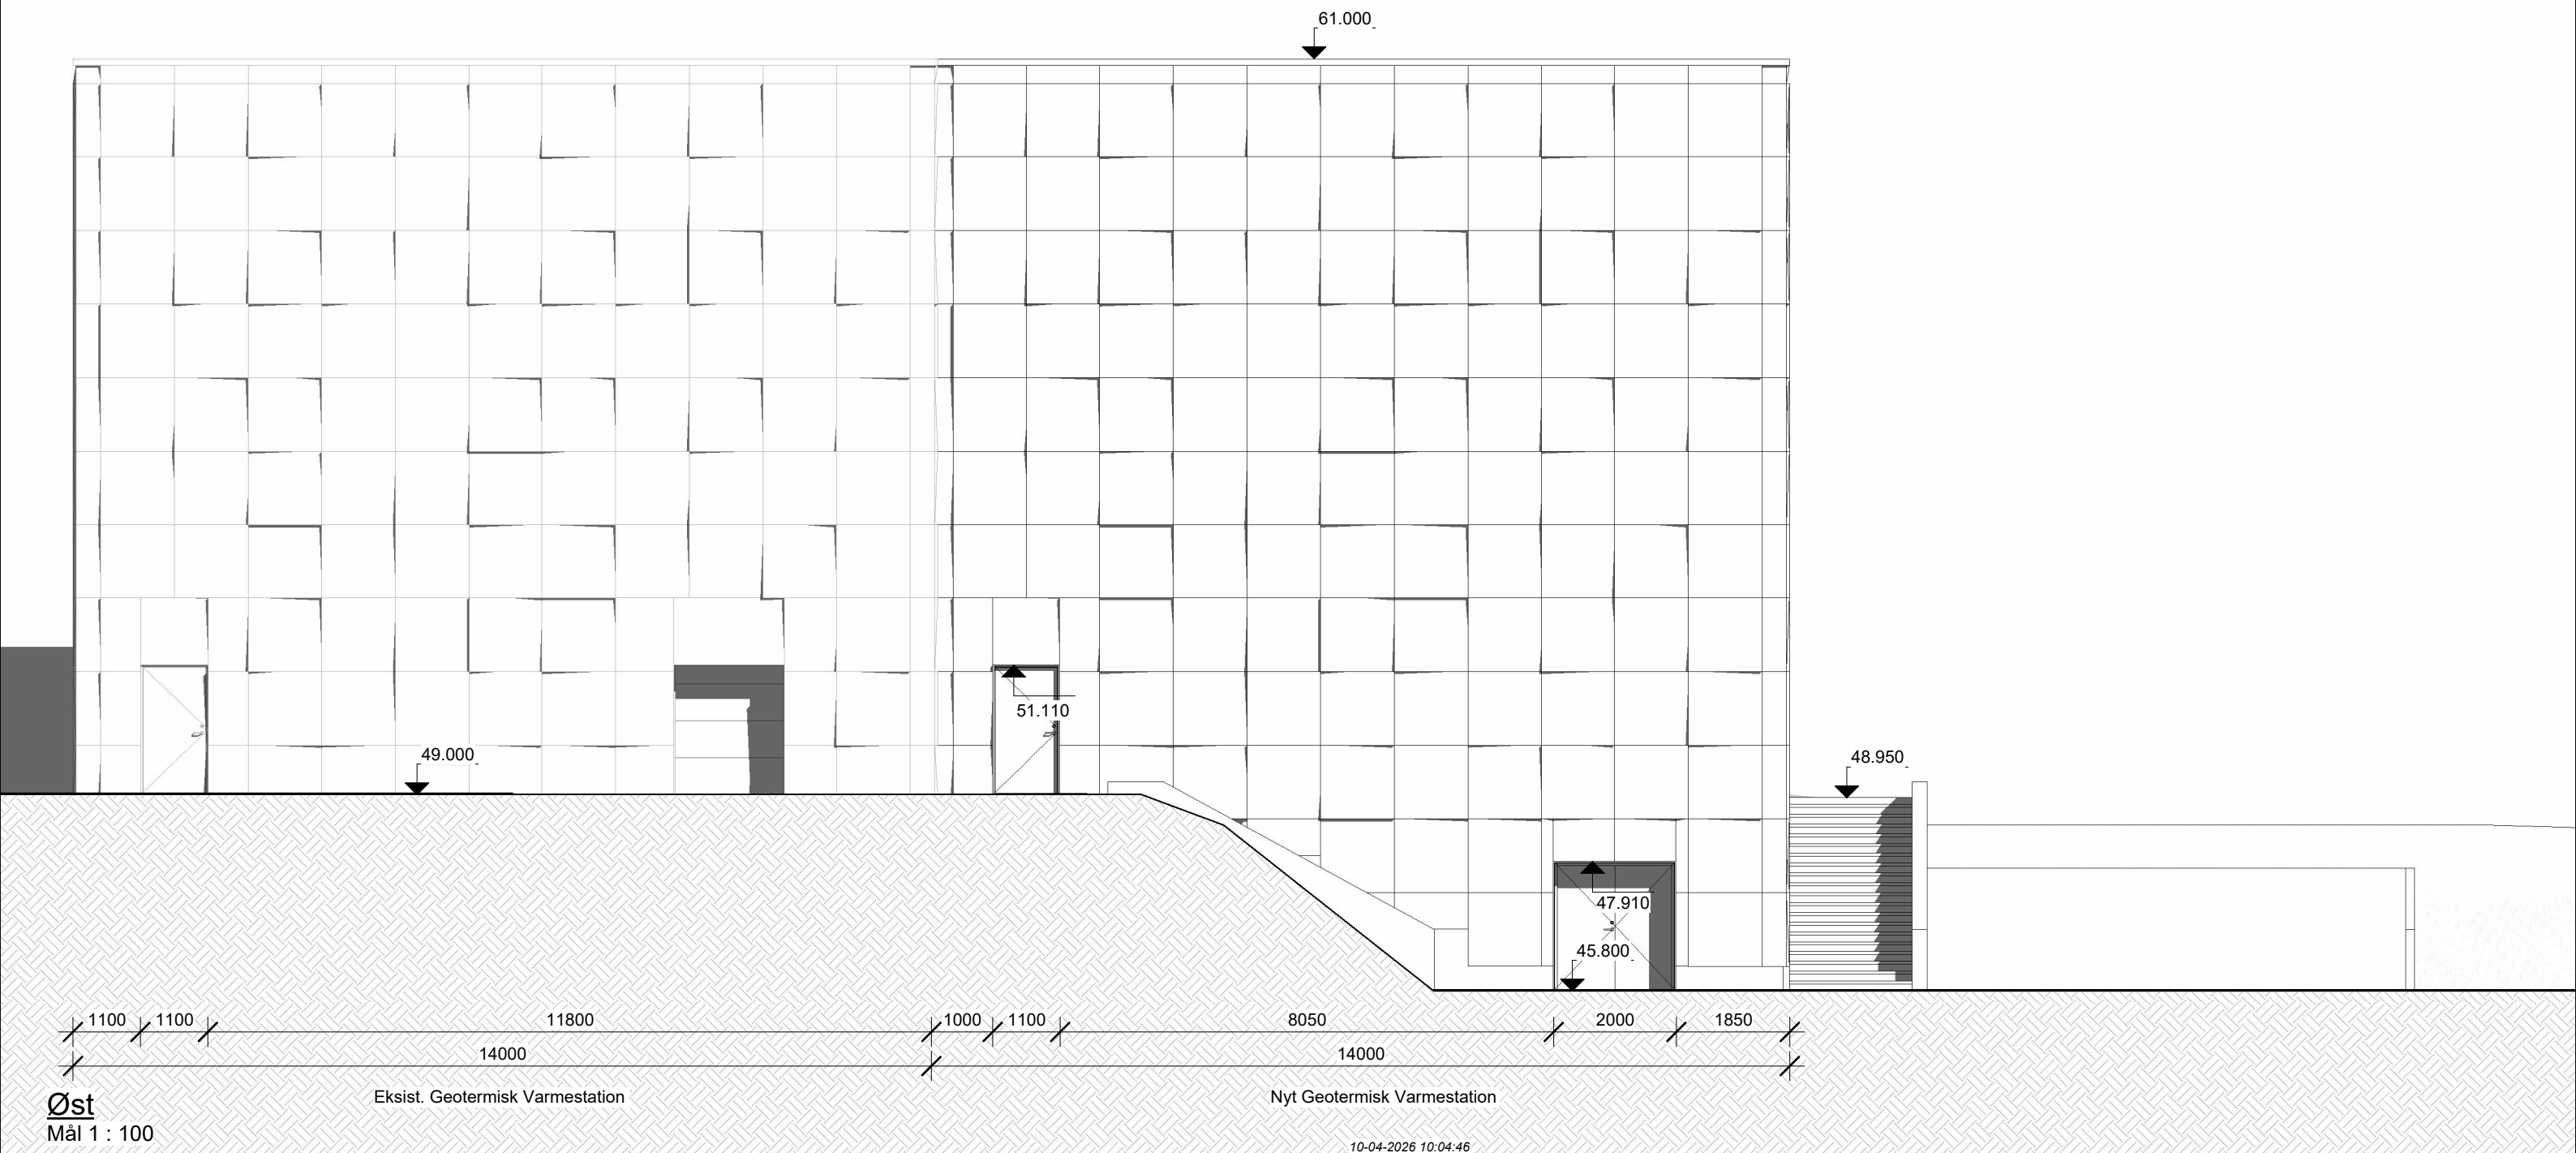

KLINGES TEGNESTUE • ARKITEKTER M.A.A.
SØREN FRICHS VEJ 38K • DK-8230 ÅBYHØJ • 86 15 47 77 • ARKITEKT@KLINGES-TEGNESTUE.DK


BYGHERRE : Innargi A/S
SAG : Skejbyvej 450a - II
EMNE : Østfacade
DATO : 09.04.2026
JOURN.NR. 1343

REV :
SAGSBEH.: MK TEGN. AF : MGI

MÅL 1 : 100
TEGN. NR.: AN(2)20.14

C:\Users\Klingi\OneDrive\SAGSMAPPER\1351 Innargi - Skejby II\Aktuel\AN(2) Geotermisk varmestation II.rvt

10-04-2026 10:04:46

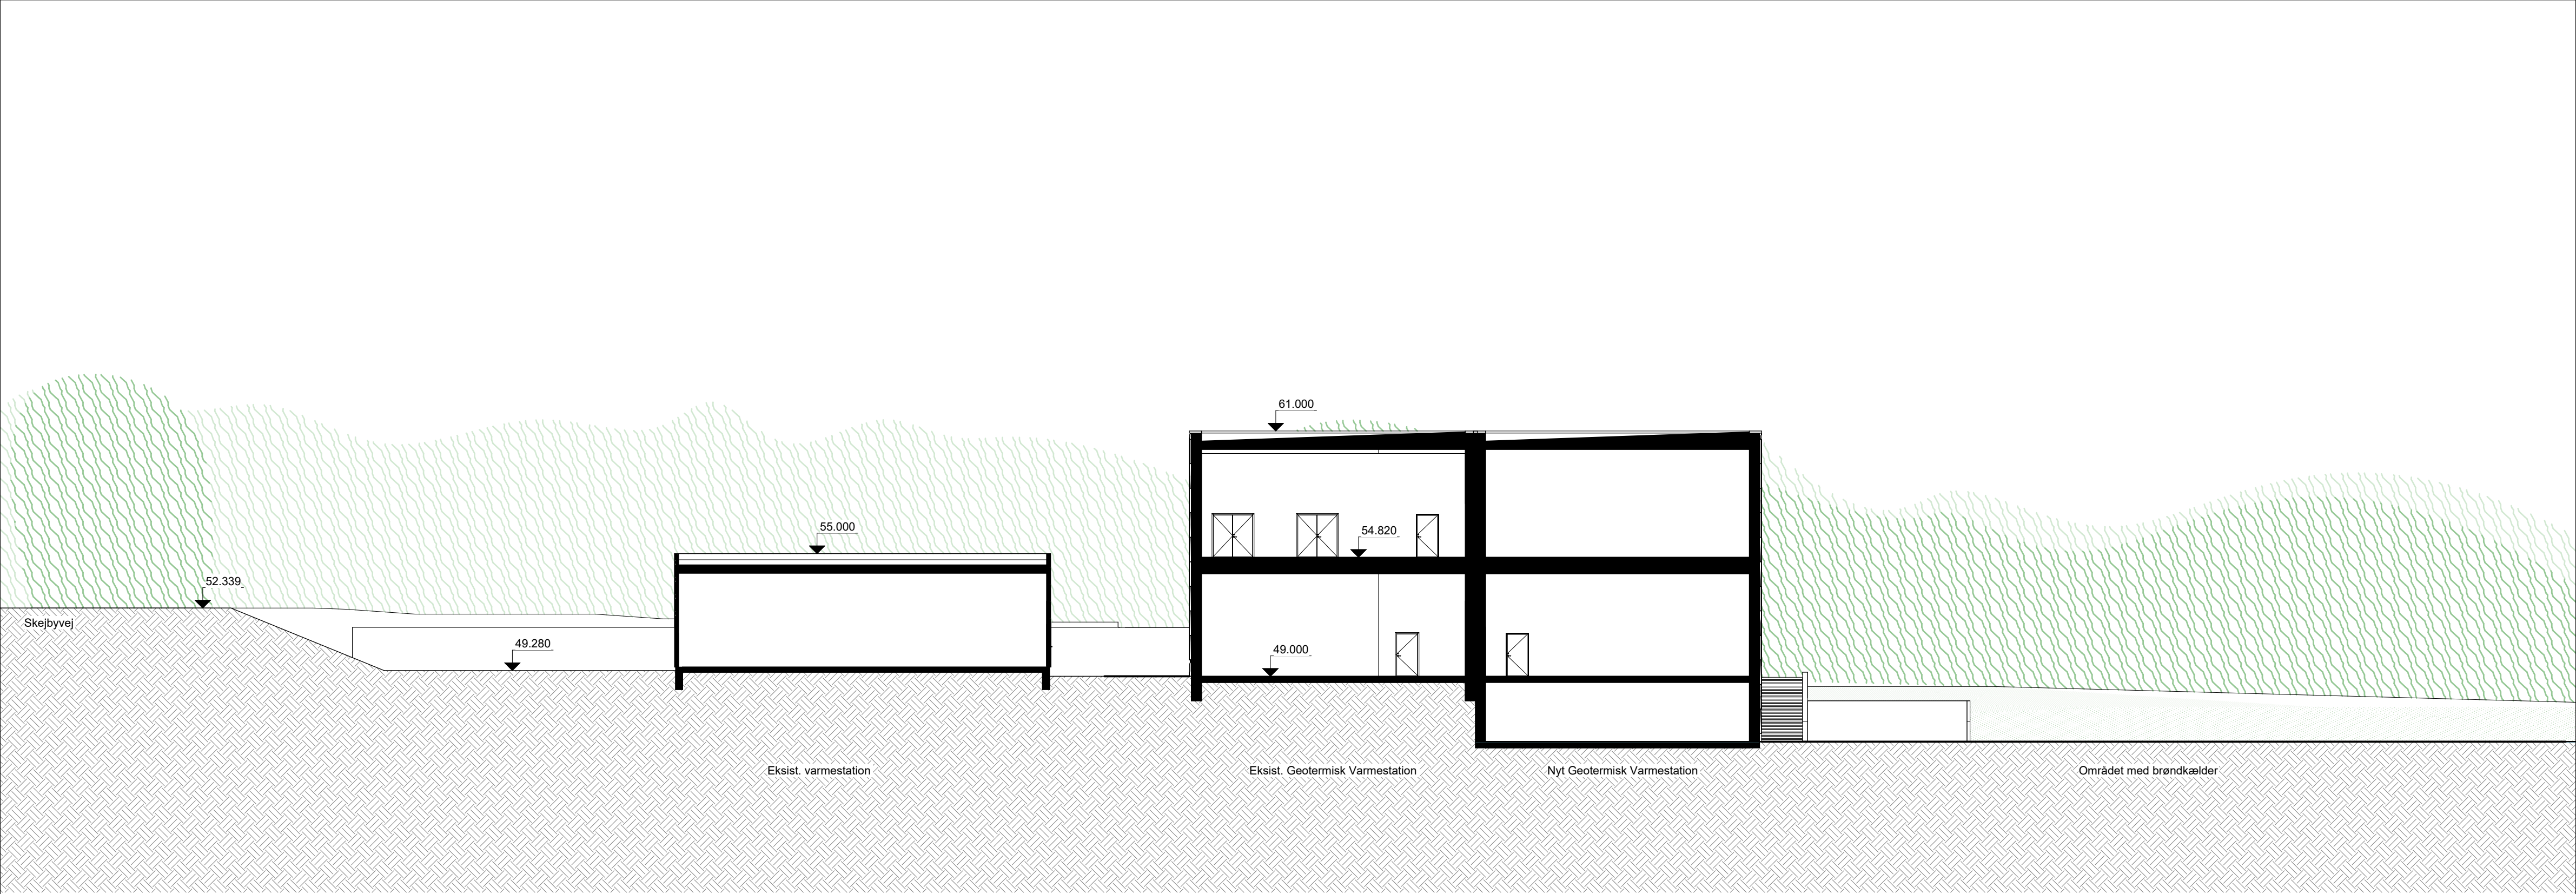

10-04-2026 10:04:46

KLINGES TEGNESTUE • ARKITEKTER M.A.A.
SØREN FRICHS VEJ 38K • DK-8230 ÅBYHØJ • 86 15 47 77 • ARKITEKT@KLINGES-TEGNESTUE.DK

BYGHERRE : Innargi A/S
SAG : Skejbyvej 450a - II
EMNE : Terrænsnit
DATO : 09.04.2026
JOURN.NR. : 1343

REV :
SAGSBEH.: MK
TEGN. AF : MGI

MÅL : 1 : 200
TEGN. NR.: AN(F) 00.20

C:\Users\Kling\OneDrive\SAGSMAPPER\1351 Innargi - Skejby II\Aktuel\AN(2) Geotermisk varmestation II.rvt

10-04-2026 10:04:46