




Notat:

Konceptuelt pladslayout - borefase

- Indre boreområde - Betonbelagt areal / ca. 3600 m2/
- Ydre boreområde - Betonbelagt areal /ca. 1975 m2/
- Serviceareal - Stabilgrus
- Geotermiboring
- Brøndkælder
- Projektafgrænsning i borefasen

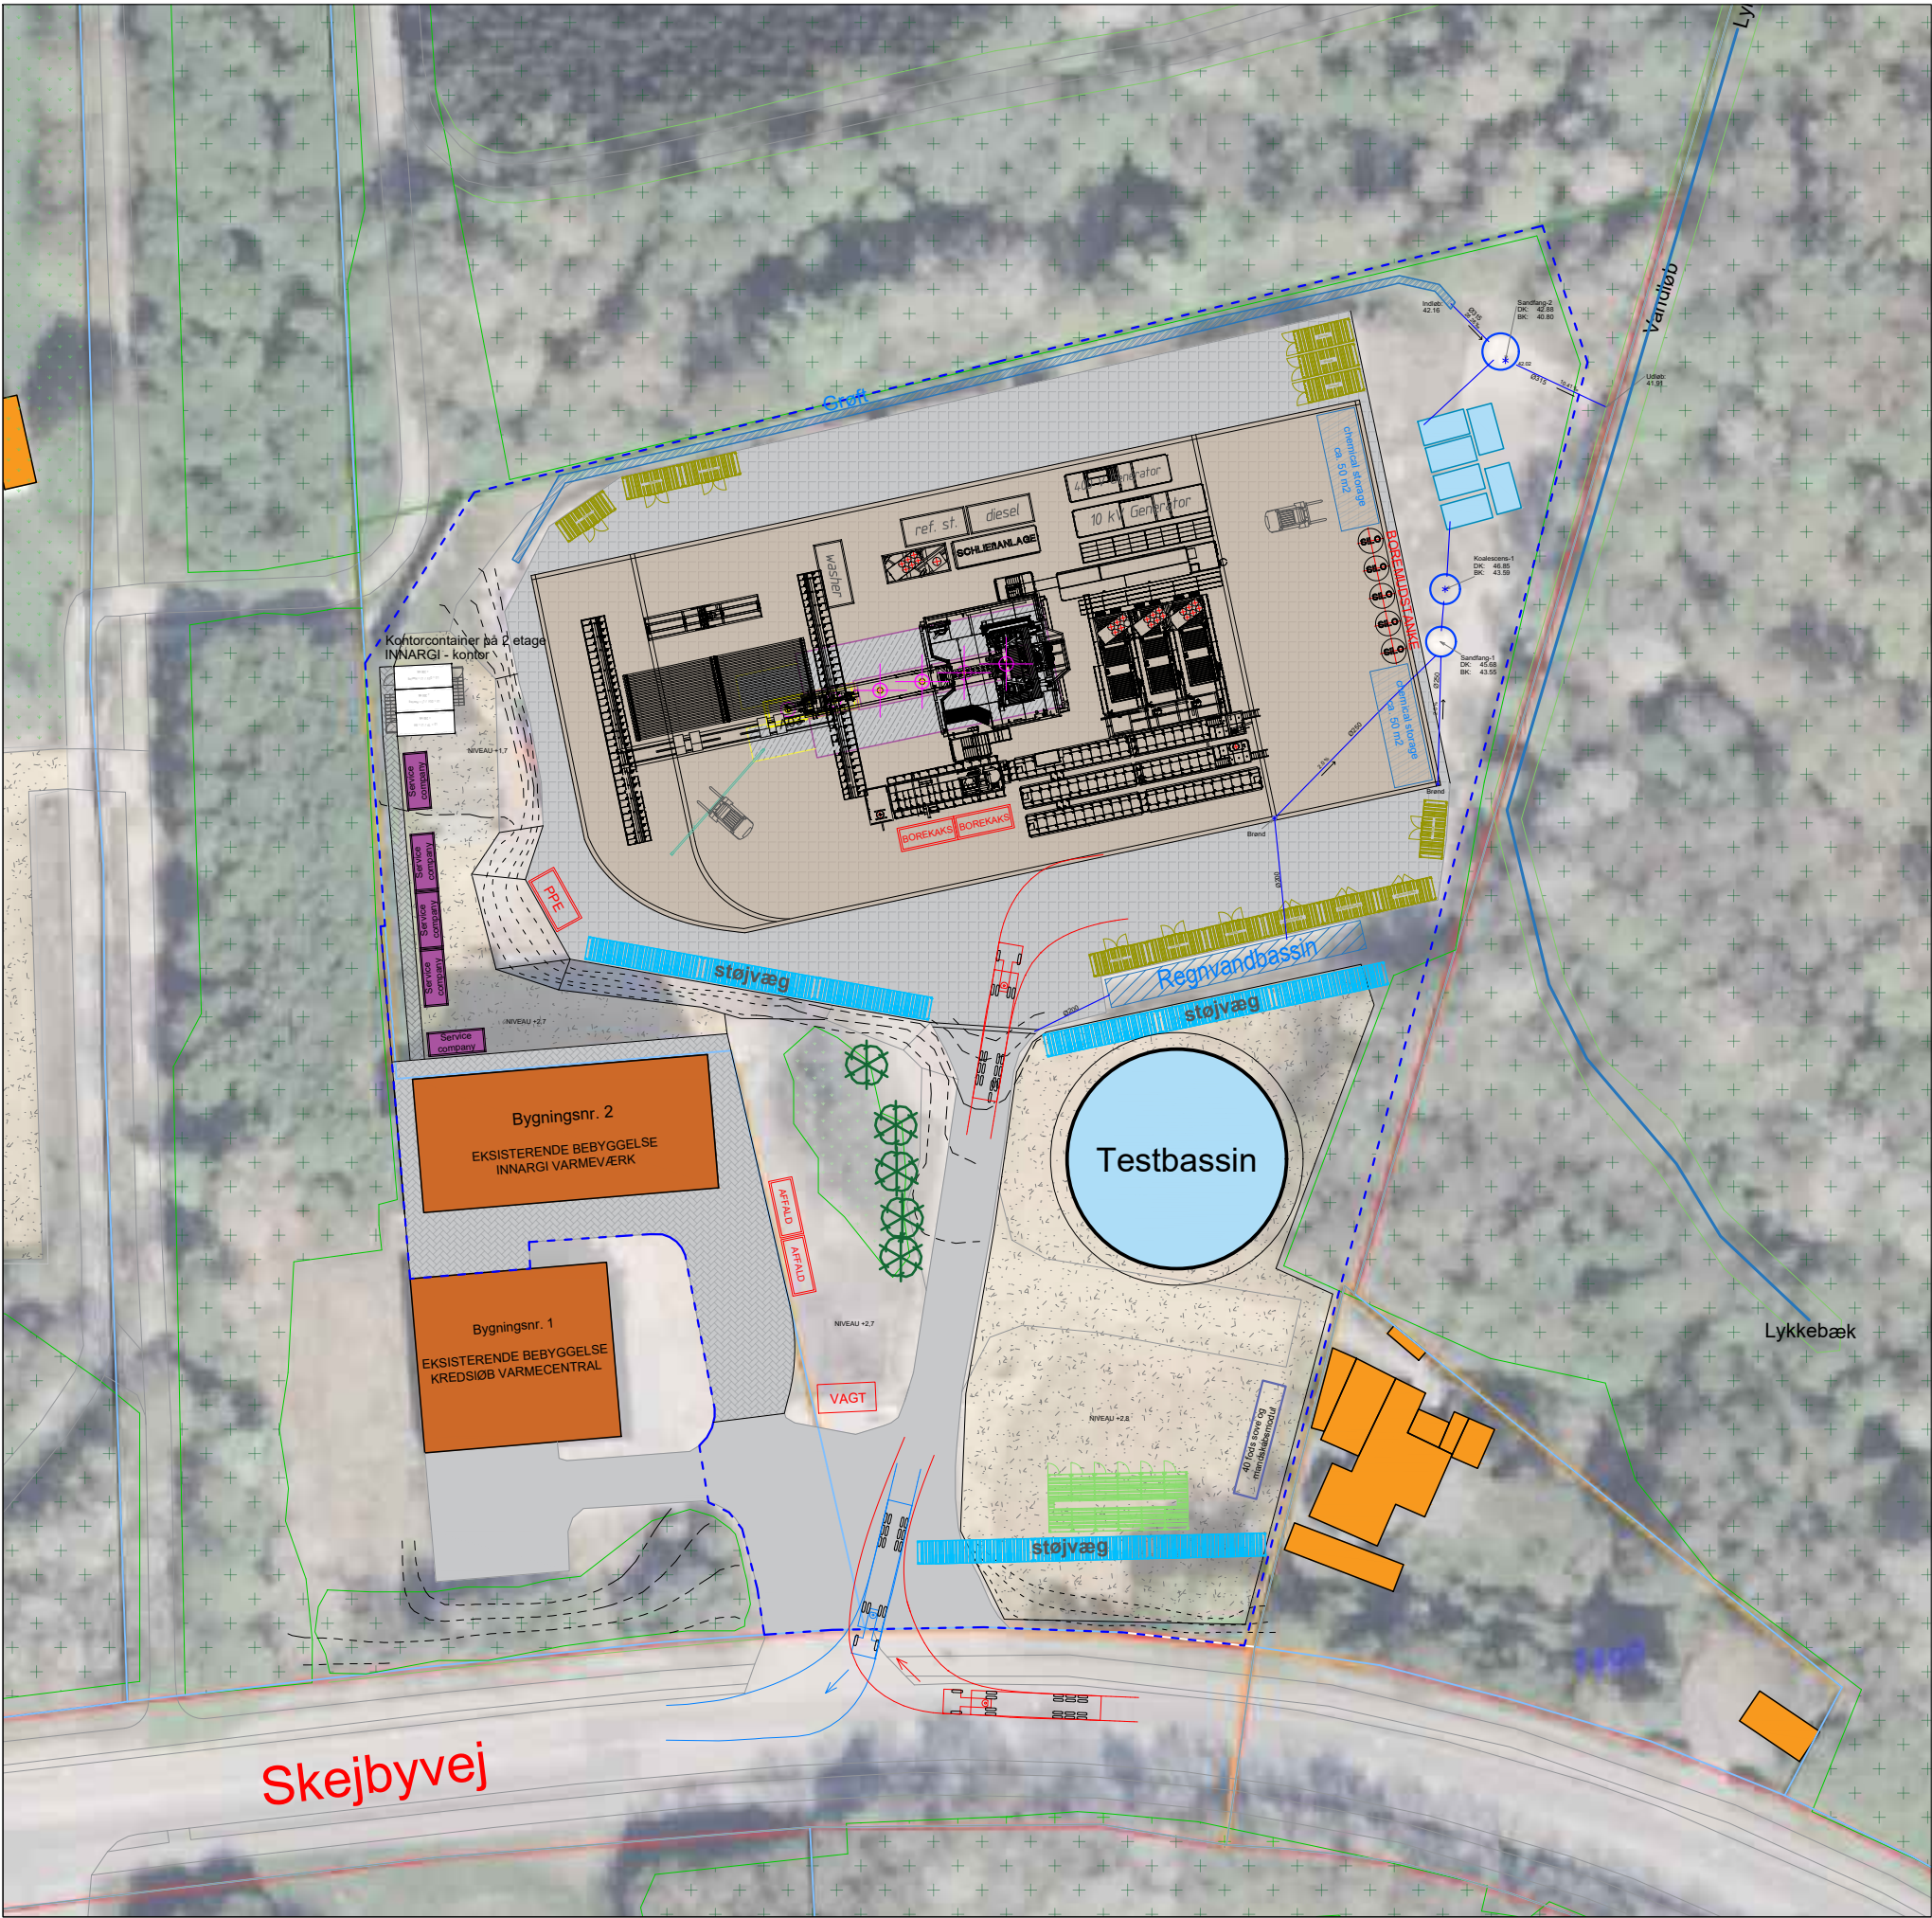

Projekt: Aarhus Geotermiske Udvikling - Fase 2
Kunde: Kredsløb
Adresse: Skejbyvej 450, 8240 Risskov
Emne: Konceptuelt pladslayout - borefase
Borerig placeret på brønd nr.1

Sagsnr.: Internt dokument
Dato: 22.06.2026
Målestok: 1:750
Udarbejdet: Arealudviklingsafdeling
Nuværende udgave: Udkast
Tegningsnr.: 1/5 Revisionsnr.: 3