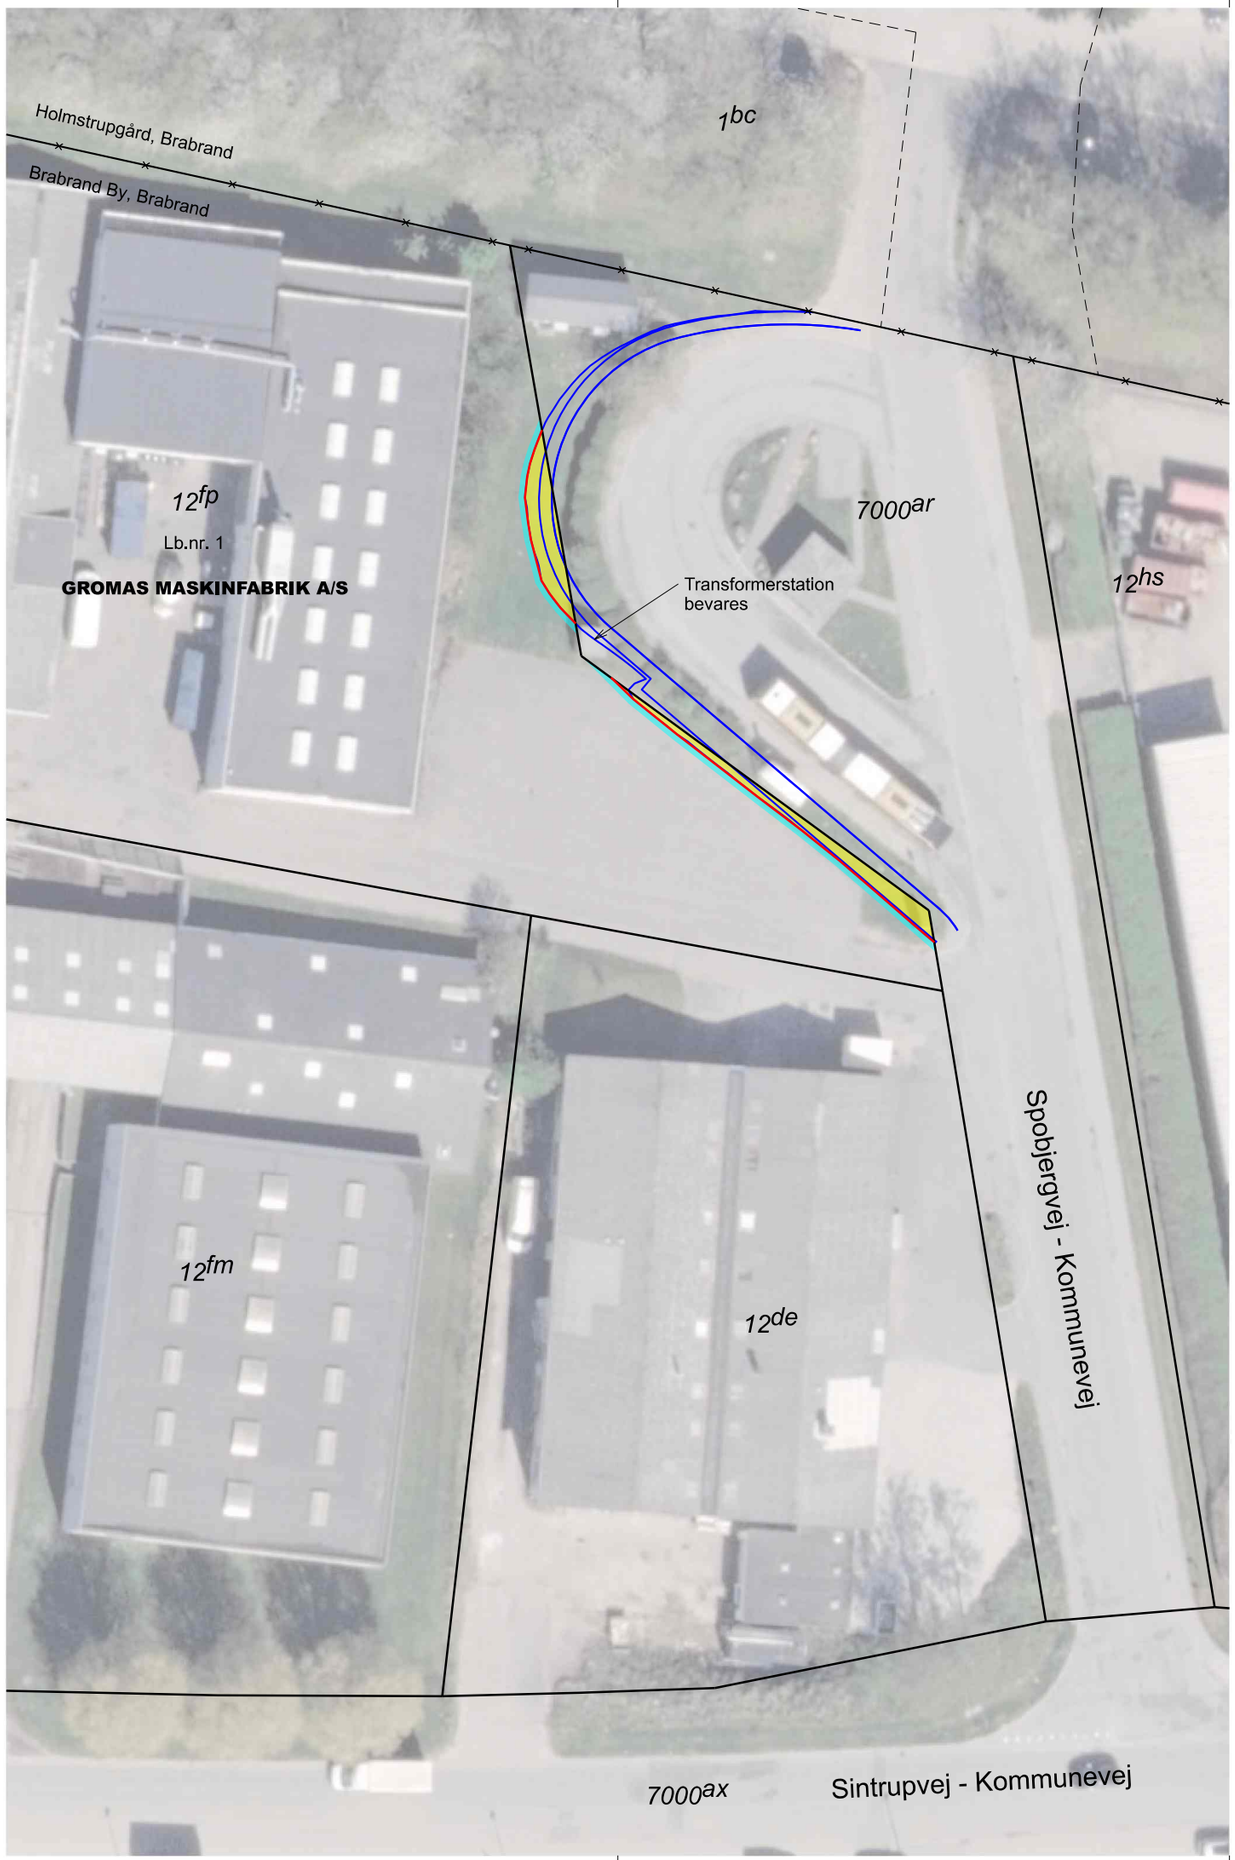


N

Signaturforklaring

- Areal, der eksproprieres permanent (ca. 50 m²)
- Areal, der eksproprieres midlertidigt til arbejdsareal (ca. 25 m²)
- Nyt skel
- Vejprojekt
- Matrikelskel
- Optaget vej

Ekspropriationsplan

Busvendeplads Spobjergvej

Matr.nr. 12fp Brabrand By, Brabrand

Aarhus Kommune

Landinspektørfirmaet LE34
Katrinebjergvej 91
8200 Aarhus N
+45 7733 2121

aarhus@le34.dk
www.le34.dk

CLJ	TNA	TNA	29.09.2026
UDF.	KONTROL	GODK.	DATO
UTM32	DVR90	297 x 400	1:500
KOORD. SYS.	KOTESYS.	FORMAT	MÅLFORHOLD

2501113	2501113-001-001	1
PROJEKTNR.	TEGNINGSNUMMER	UDG.

J2501113\CAD\2501113-001.dgn