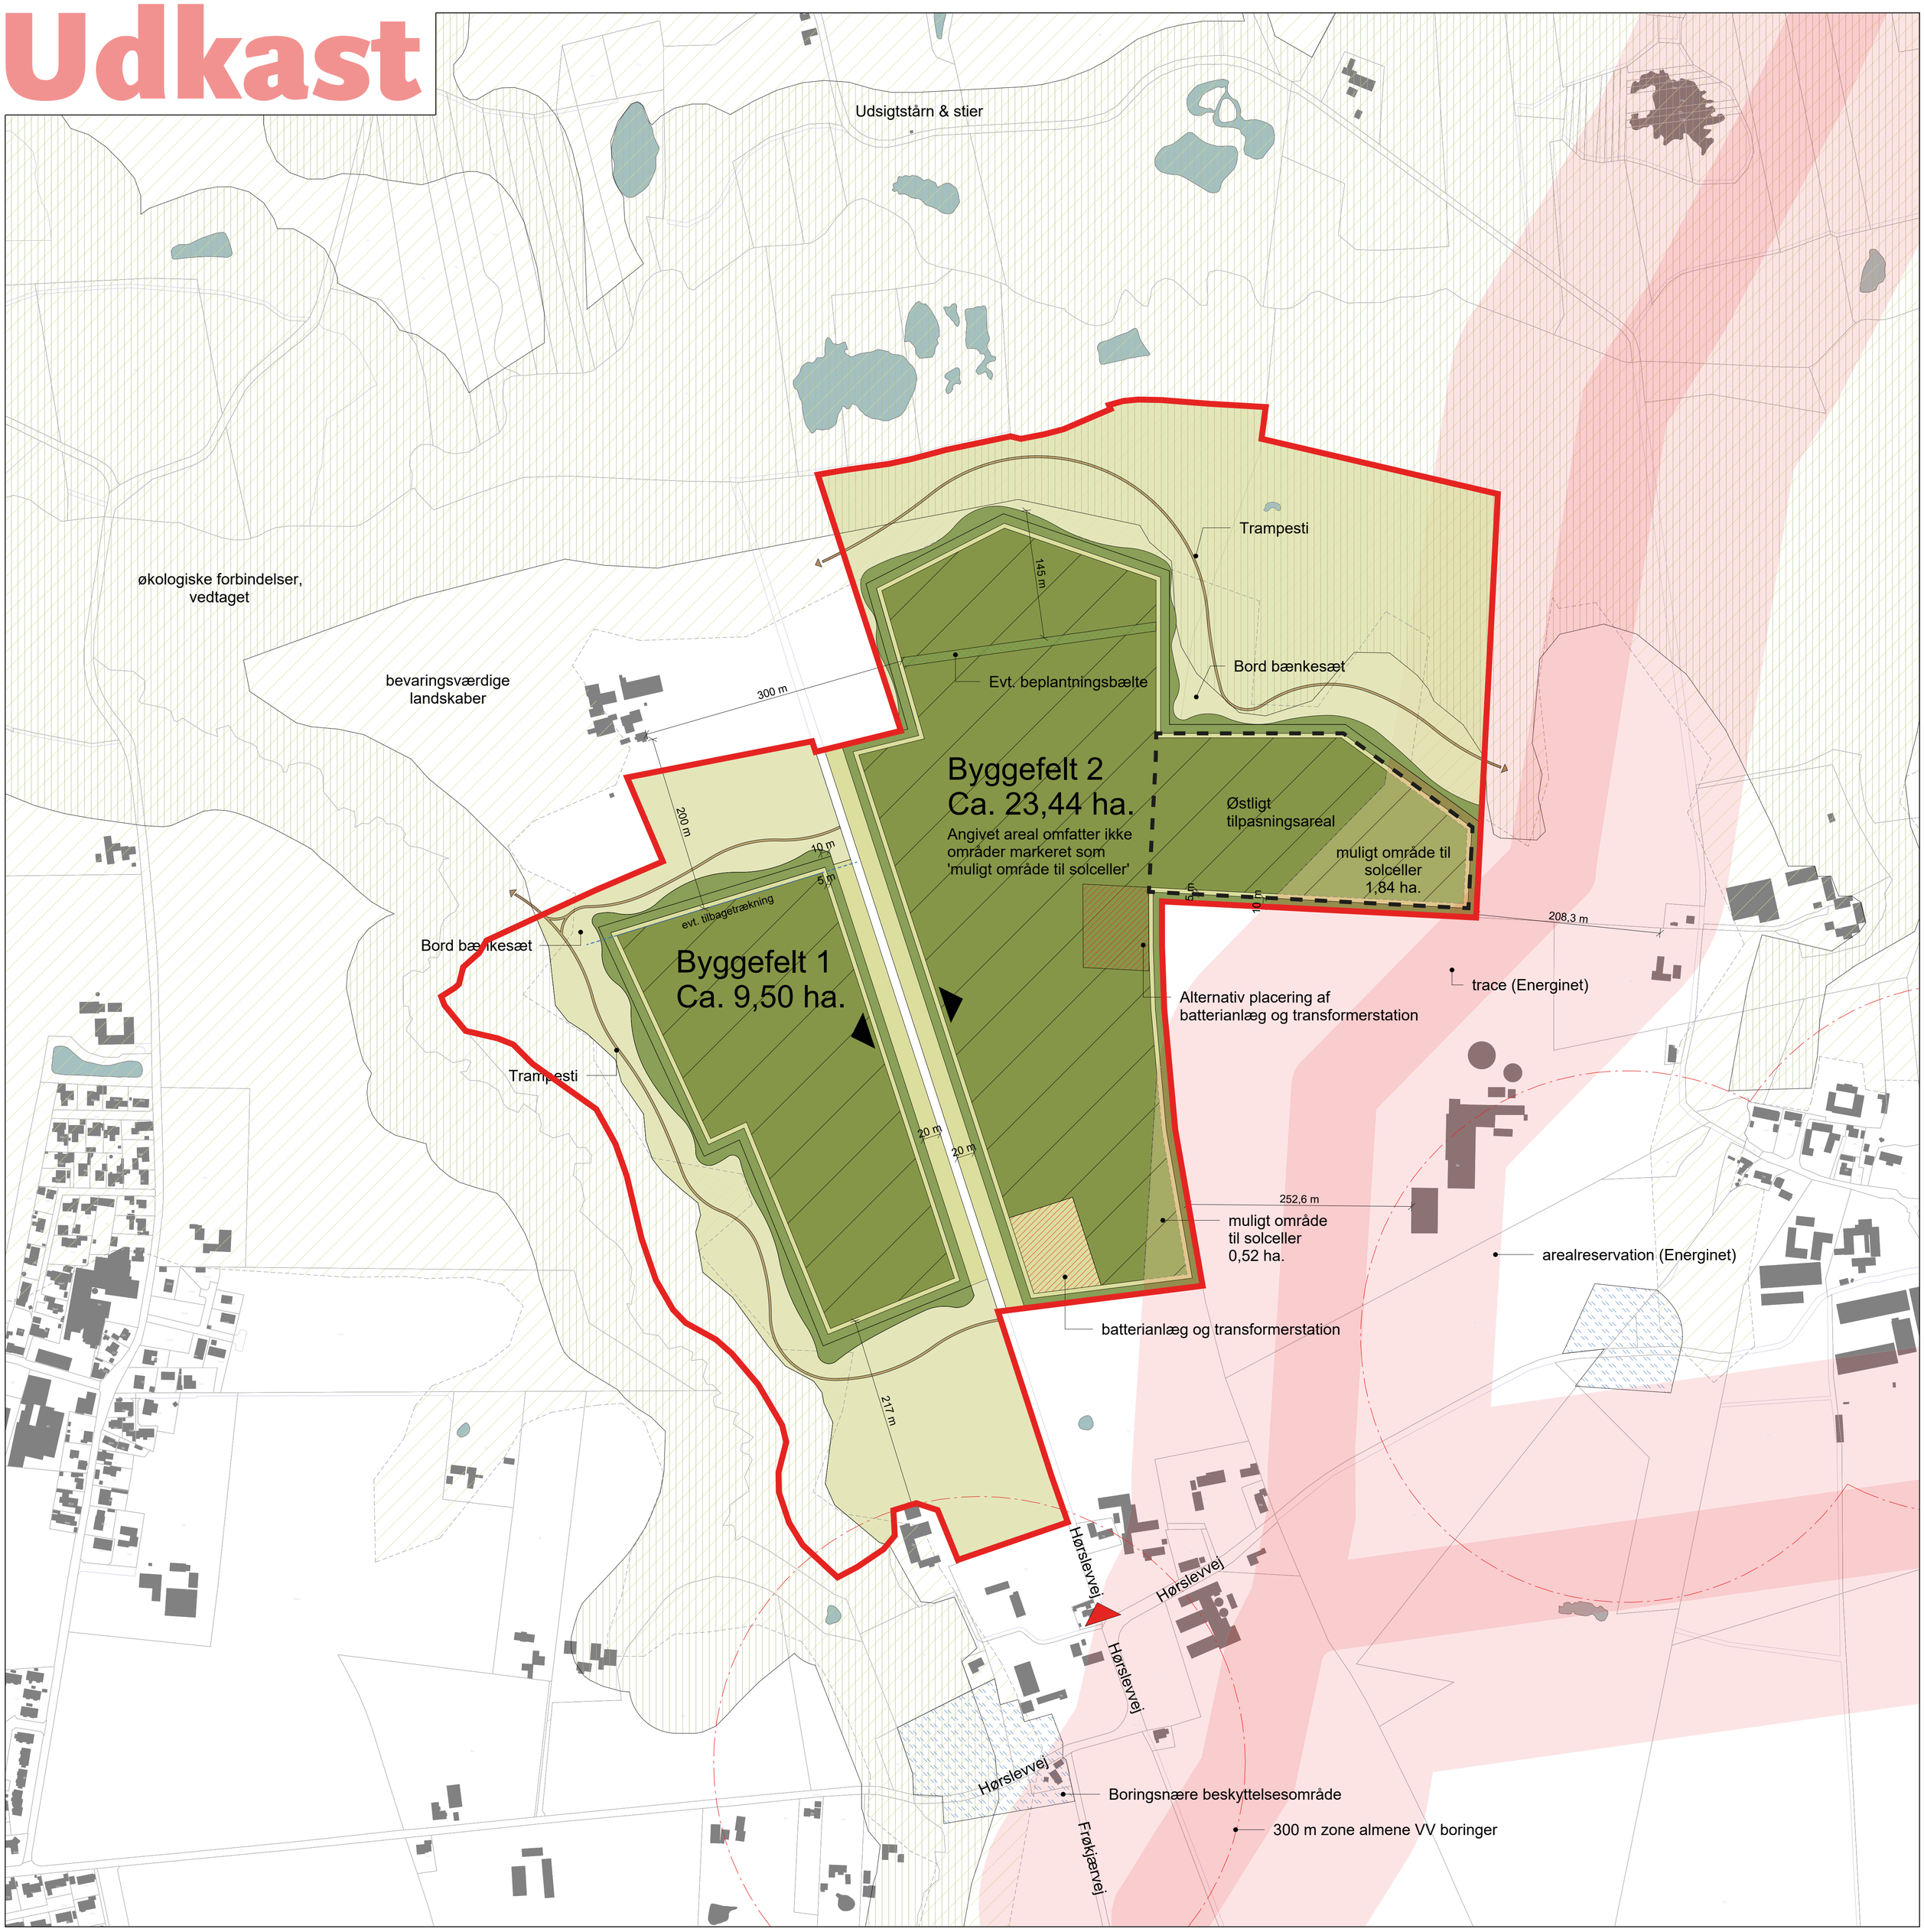
Udkast


Udsigtstårn & stier
økologiske forbindelser, vedtaget
bevaringsværdige landskaber
Trampesti
145 m
Evt. beplantningsbælte
Bord bænkesæt
300 m
Byggefelt 2
Ca. 23,44 ha.
Angivet areal omfatter ikke områder markeret som 'muligt område til solceller'
Østligt tilpasningsareal
muligt område til solceller 1,84 ha.
200 m
10 m
5 m
evt. tilbagetrækning
Bord bænkesæt
Byggefelt 1
Ca. 9,50 ha.
5 m
10 m
208,3 m
trace (Energinet)
Alternativ placering af batterianlæg og transformerstation
Trampesti
20 m
20 m
252,6 m
muligt område til solceller 0,52 ha.
arealreservation (Energinet)
batterianlæg og transformerstation
217 m
Hørslevvej
Hørslevvej
Hørslevvej
Hørslevvej
Boringsnære beskyttelsesområde
300 m zone almene VV boringer
Frøkjærvej