


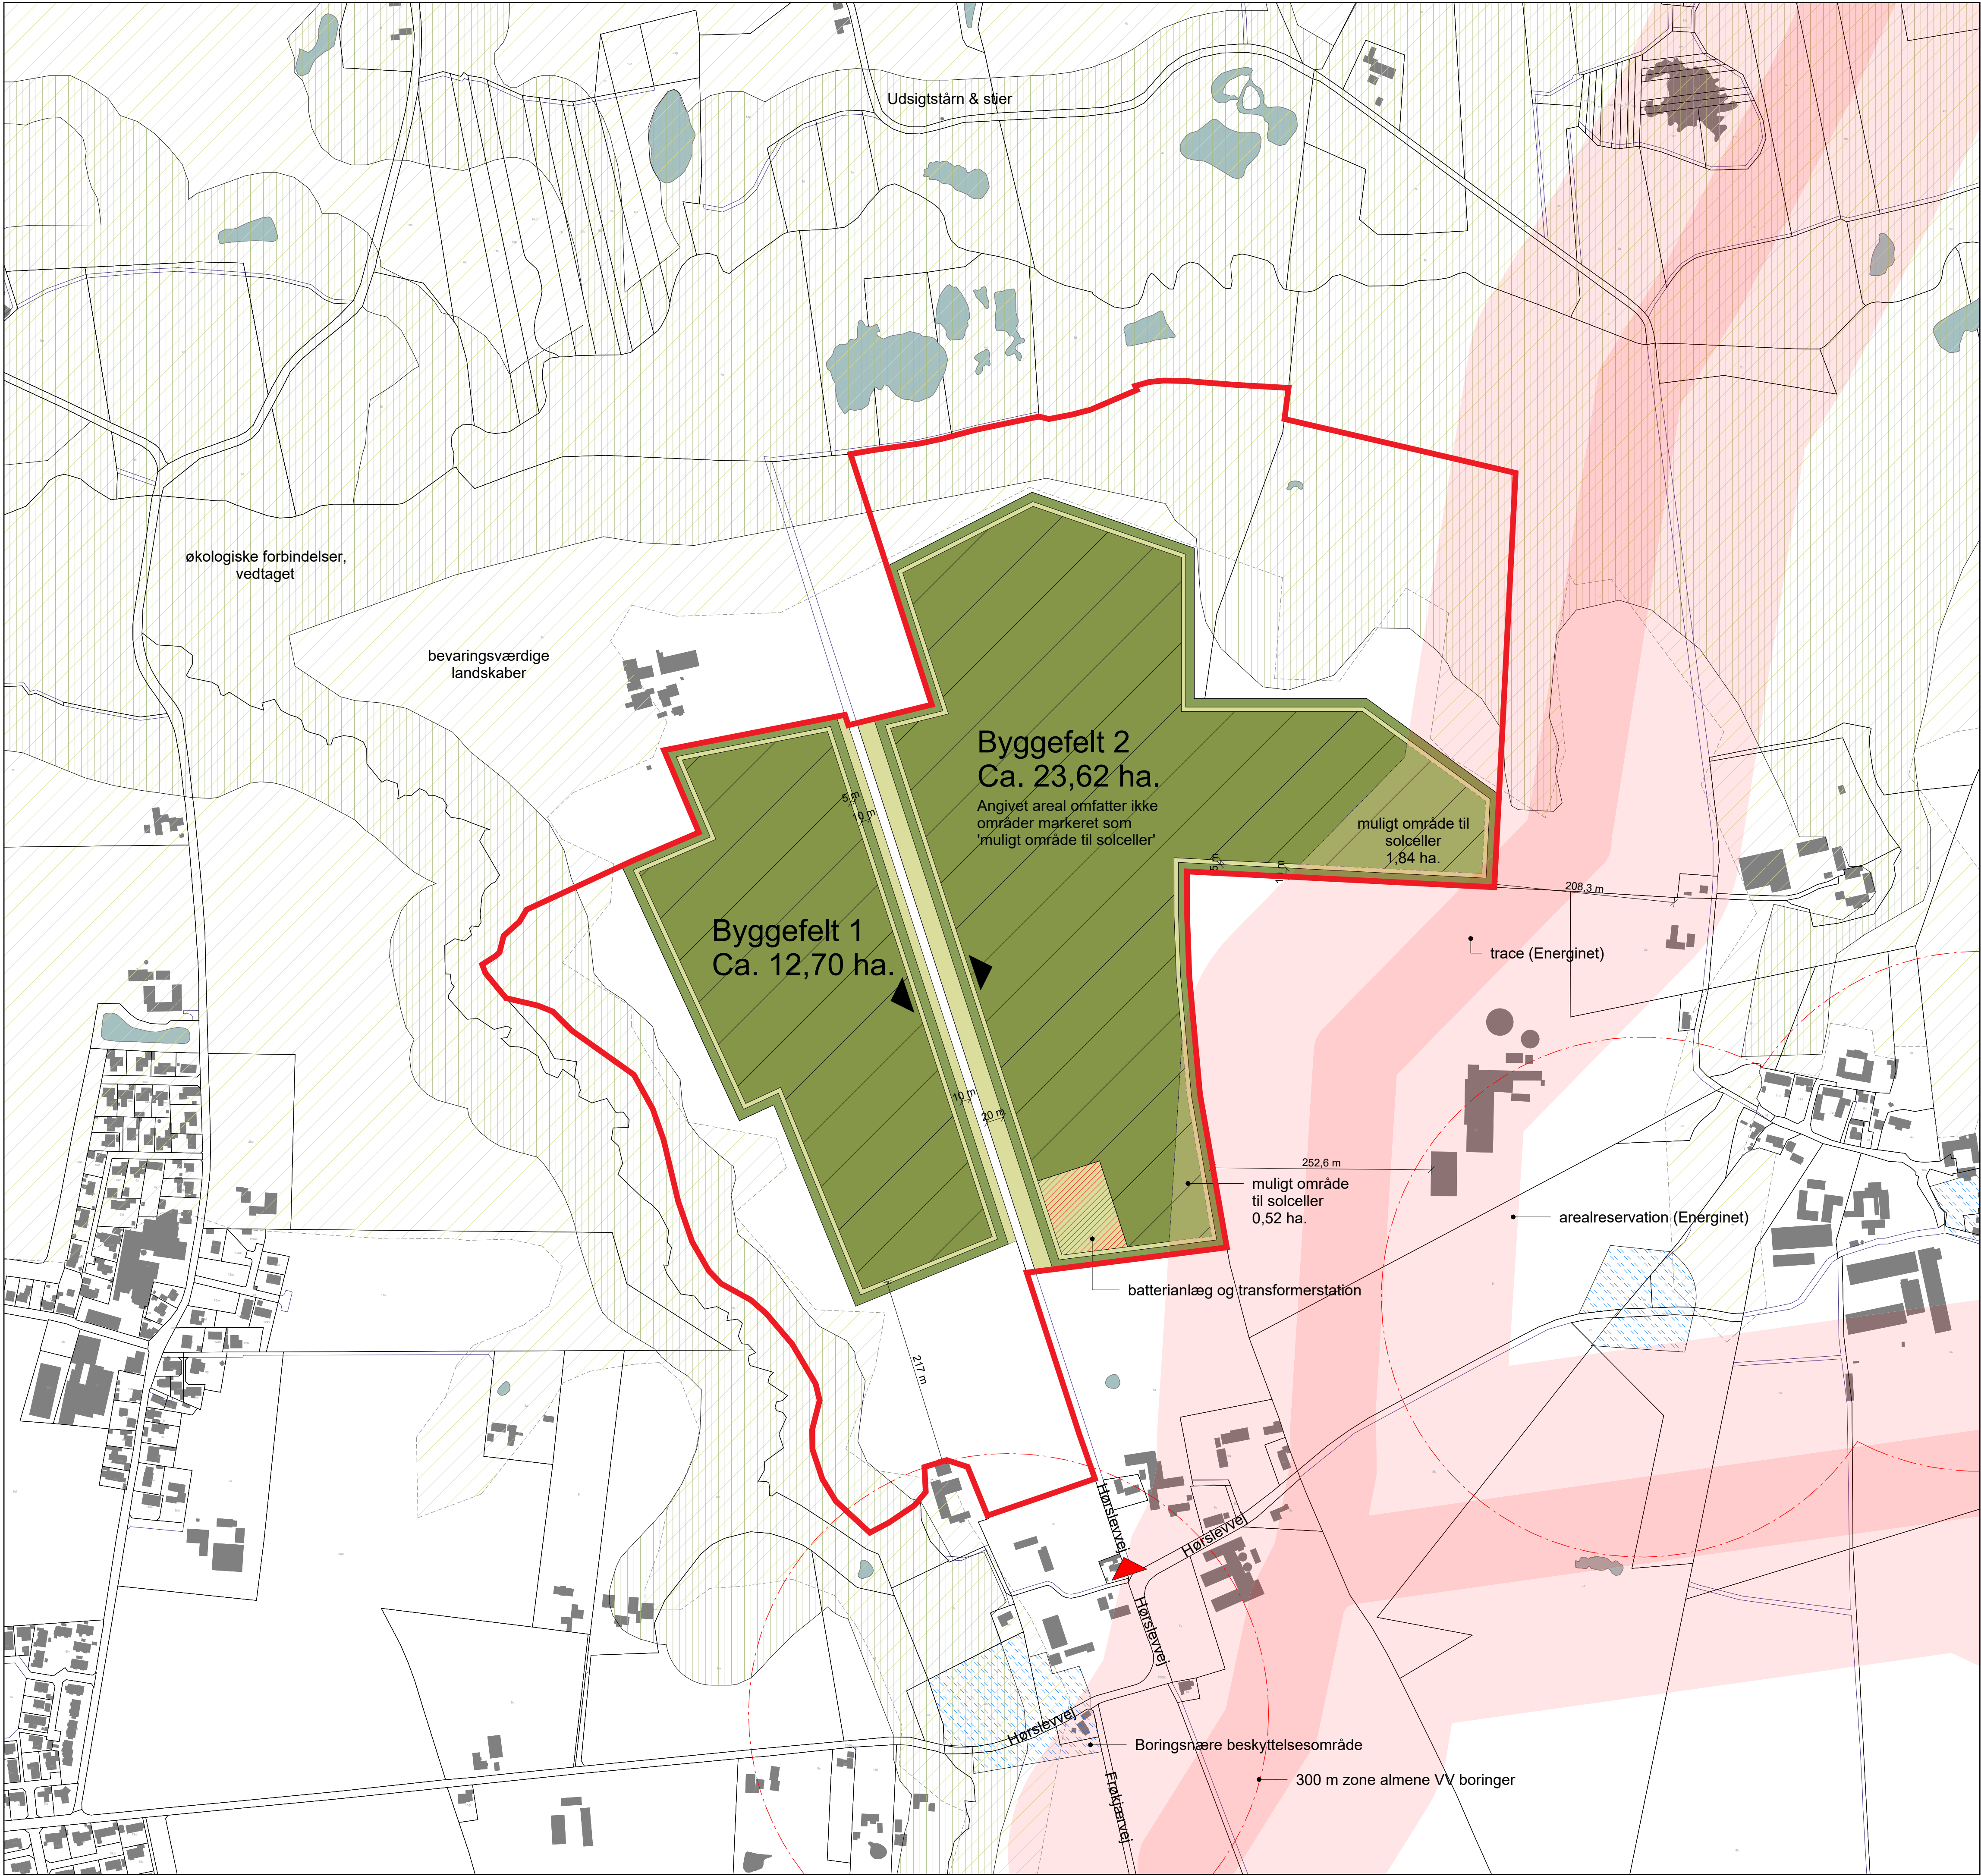

Signaturforklaring:

- Bruttoareal
- Beplantningsbælter
- Byggefelter
- Bevaringsværdige landskaber - vedtaget
- Økologiske forbindelser, vedtaget
- Sø / vand
- Batterianlæg og transformerstation
- Boringsnære beskyttelsesområder
- 300 m zone almene VV boringer
- Trace (Energinet)
- Arealreservation
- Vejadgang fra offentlig vej
- Principiel adgang for servicekøretøjer
- Afgrænsning

Noter:
Alle ubenævnte mål er i millimeter.
Alle koter er angivet i meter.
Alle faktiske koter er i DVR90
Alle bærende og betonkonstruktioner i henhold til ingeniørprojekt
NB. Eventuelle eksisterende bygningsdele er ikke målfaste

Revision	Revisionsdato	Revisionsemne			
Bygherre	<Bygherre Navn>		www.	Tlf.:	0000 0000
Arkitekt	● LINK Arkitektur A/S	Paradisgade 4A, 8000 Aarhus C	www.linkarkitektur.dk	Tlf.:	7024 4000
Underrådgiver	Rådgiver navn		www.	Tlf.:	0000 0000
Underrådgiver	Rådgiver navn		www.	Tlf.:	0000 0000

<Projektfase>	Intern ID: 192xxxxx-xx	Kontrol: Godkendt:	SM SM	Farvetryk: Mål: As indicated	Rev.: 2026-05-28
	Tegner: WC				Dato: