
Udkast

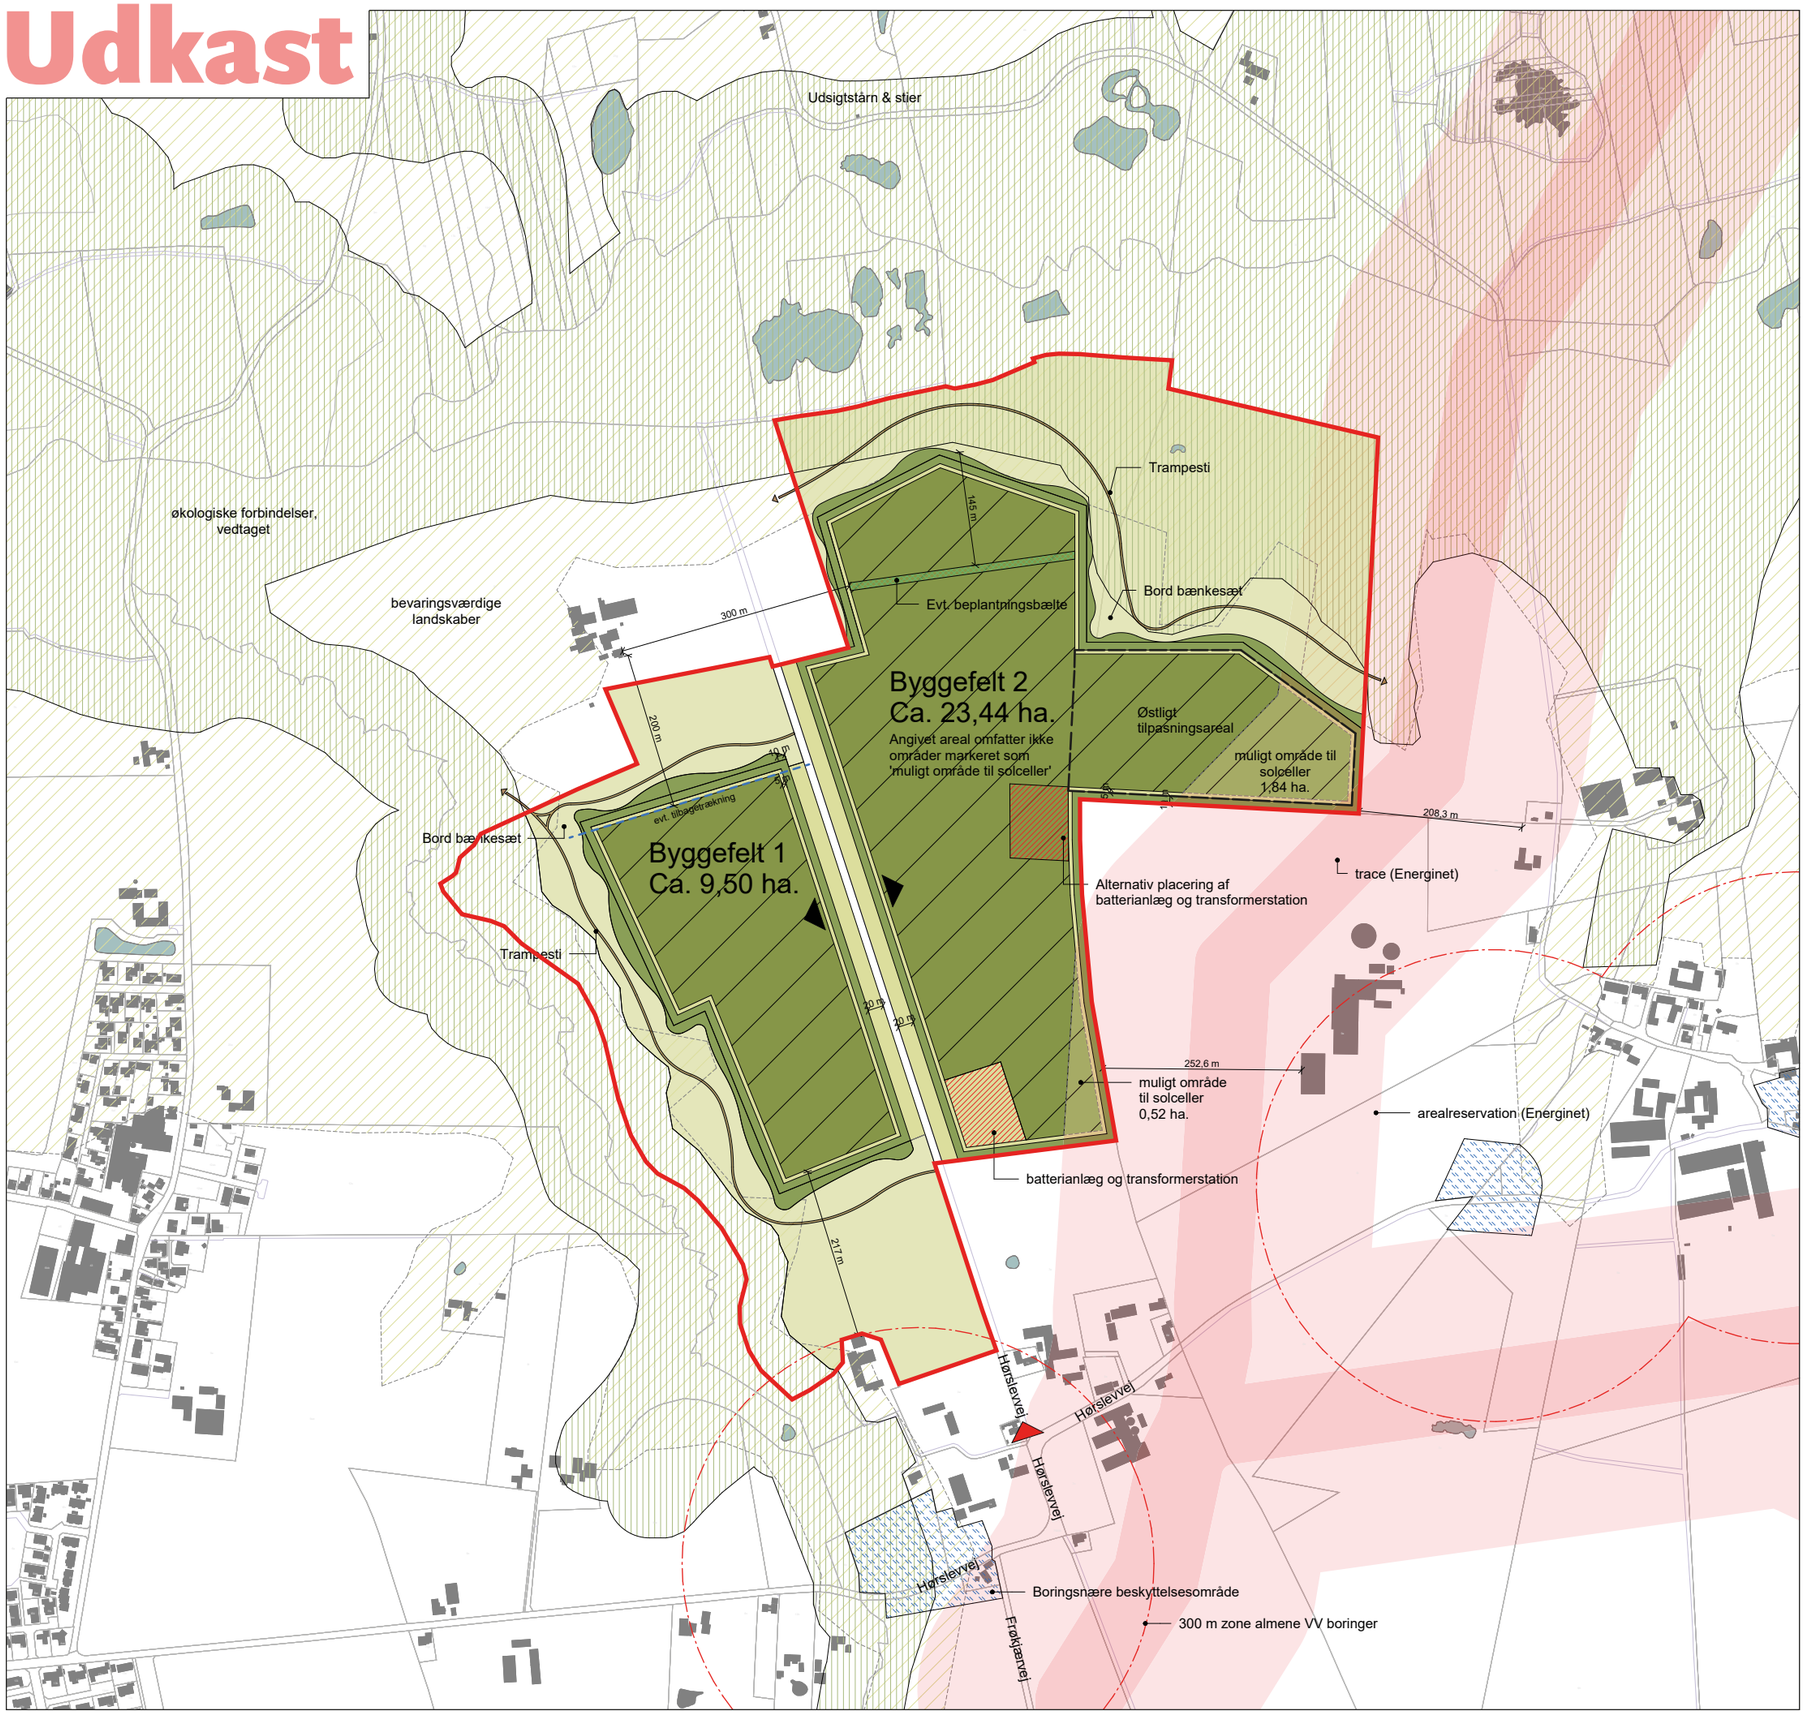

Signaturforklaring:

- Bruttoareal
- Beplantningsbælter
- Byggefælter
- Bevaringsværdige landskaber - vedtaget
- Økologiske forbindelser, vedtaget
- Sø / vand
- Batterianlæg og transformerstation
- Boringsnære beskyttelsesområder
- 300 m zone almene VV boringer
- Trace (Energinet)
- Arealreservation
- Vejadgang fra offentlig vej
- Principiel adgang for servicekøretøjer
- Afgrænsning
- Trampesti

Noter:

Alle ubenævnte mål er i millimeter.
Alle koter er angivet i meter.
Alle faktiske koter er i DVR90 kt
Alle bærende og betonkonstruktioner i henhold til ingeniørproje

NB. Eventuelle eksisterende bygningsdele er ikke målfaste