

NOTE:
 Alle ubenævnte mål er i meter.
 Koordinatsystem er DKTM2

SIGNATURER:

- - - - - Centerlinje
- — — — — Grundkort
- — — — — Matrikelkort
- Græs på rabat og skrånninger
- Asfalt - sti
- Grus
- Arbejdsplads
- Arbejdsareal
- Skråningssignatur, A=2
- Eksist. brønddæksler
- ⊗ Eksist. nedløbsrist
- — — — — Trådhegn
- — — — — Beskyttet sten- og jorddige
- Sø (§ 3)
- Mose (§ 3)
- Eng (§ 3)
- Fredskov
- - - - - Ny fredskovsgrænse

Fredskovsareal til permanent erhvervelse: 235 m2
 Midlertidig arbejdsareal indenfor fredskov: 200 m2
 Samlet areal i fredskov: 435 m2



FORELØBIGT TRYK

B	02-03-2026 AGAG	Arealer tilrettet

Aarhus Kommune
 Teknik og Miljø
 Anlæg

Dobbeltrættet cykelsti langs Beder Landevej
 Skitseprojekt for Egelundsstien
 Fredskovsareal, Egelundsstien, station 0-200

RAMBOLL
 Olof Palmes Allé 22
 DK-8200 Aarhus N
 Tlf. +45 5161 1000
 Fax +45 5161 1001
 www.ramboll.dk

Afd.: 1100058669	Mål: 1:200	Tegning nr. E-10159/	Rev.:
Konst./Tegn.: AGAG	Dato: 2024-12-04	S-TV-7401 B	
Kontrol/Godk.:	Rev. dato:		

NOTE:
 Alle ubenævnte mål er i meter.
 Koordinatsystem er DKTM2

SIGNATURER:

- - - Centertlinje
- Grundkort
- Matrikelkort
- Græs på rabat og skråninger
- Asfalt - sti
- Grus
- Arbejdsplads
- Arbejdsareal
- Skråningssignatur, A=2
- Eksist. brønddæksler
- ⊠ Eksist. nedløbsrist
- Beskyttet sten- og jorddige
- Sø (§ 3)
- Mose (§ 3)
- Eng (§ 3)
- Fredskov
- - - Ny fredskovsgrænse

FORELØBIGT TRYK

B 03-02-2026 AGAG Arealer tilrettet

Aarhus Kommune
 Teknik og Miljø
 Anlæg

Dobbeltrættet cykelsti langs Beder Landevej
 Skitseprojekt for Egelundsstien
 Fredskovareal, Egelundsstien, station 390-570


Oluf Palmes Allé 22
 DK-8200 Aarhus N
 Tlf. +45 5161 1000
 Fax +45 5161 1001
 www.ramboll.dk

Afd.: 1100058669	Mål: 1:200	Tegning nr. Rev.
Konst./Tegn.: AGAG	Dato: 2025-01-21	E-10159/
Kontrol/Godk.:	Rev. dato:	S-TV-7402 B



NOTE:

Alle ubenævnte mål er i meter.
 Koordinatsystem er DKTM2
 Byzone fra st. 0 - st. 470, Landzone fra st. 470 - st. 970, Byzone fra st. 970 - st. 1597

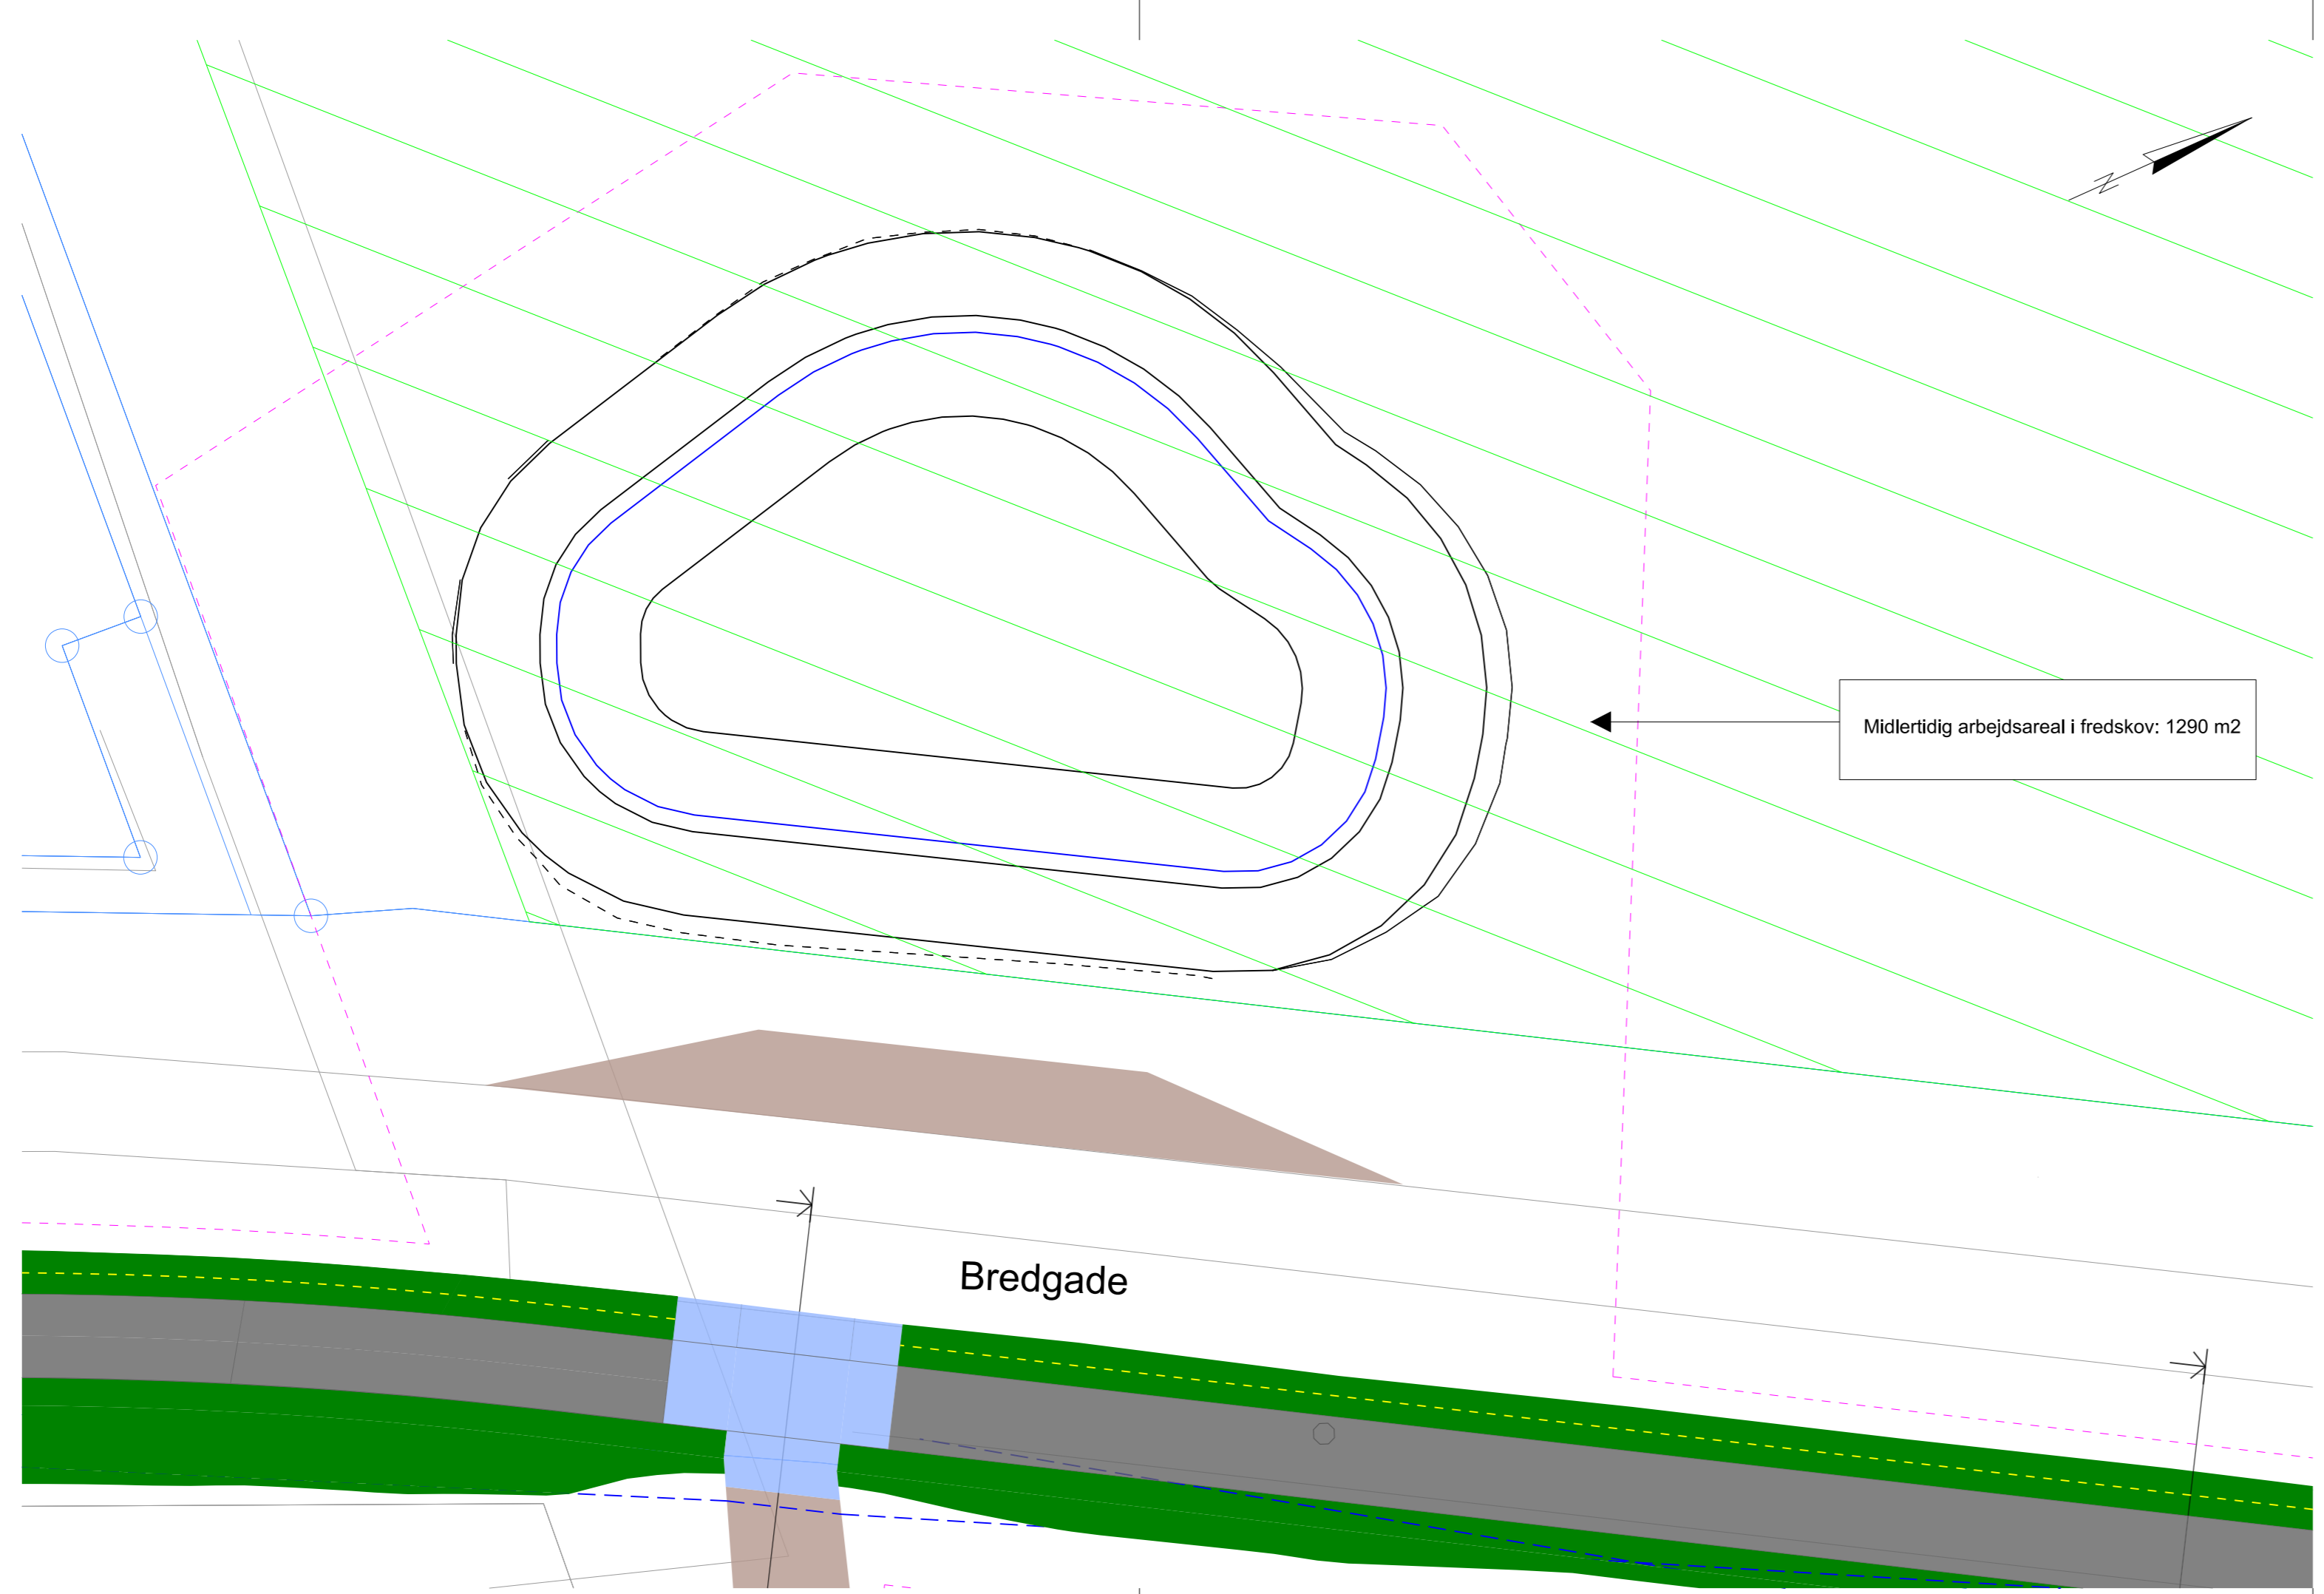

SIGNATURER:

- Centerlinje
- Grundkort
- Matrikelkort
- Trug
- Skråningssignatur, A=2
- Skråningssignatur, A=3
- Arbejdsareal
- Oversigtslinjer
- Belægningssten
- Fredskov
- Ny kørebaneafmærkning
- ▽ Nyt skilt
- ⊙ Belysningsmast
- Græs på rabat og skråninger
- Asfalt - sti
- Grus
- Fortov
- Asfalt - kørebaneudvidelse
- Asfalt - Indkørsler
- Eksist. brønddæksler
- Eksist. nedløbsrist

FORELØBIGT TRYK

C	10-03-2026	DAKC	Bassin revideret
B	03-02-2026	AGAG	Arealer tilrettet



Aarhus Kommune
 Teknik og Miljø
 Anlæg

Dobbeltrettet cykelsti langs Beder Landevej
 Skitseprojekt for dobbeltrettet cykelsti ved Beder Landevej
 Fredskovsareal, Sti langs Beder Landevej, station 400-610



Olof Palmes Allé 22
 DK-8200 Aarhus N
 Tlf. +45 5161 1000
 Fax +45 5161 1001
 www.ramboll.dk

Afd.:	1100058669	Mål:	1:200
Konst./Tegn.:	AGAG	Dato:	2024-12-04
Kontrol/Godk.:		Rev. dato:	
		Tegning nr.:	Rev.
		E-10159/	
		S-TV-7403 C	

NOTE:

Alle ubenævnte mål er i meter.
 Koordinatsystem er DKTM2
 Byzone fra st. 0 - st. 470, Landzone fra st. 470 - st. 970, Byzone fra st. 970 - st. 1597

SIGNATURER:

- - - Centerlinje
- Grundkort
- Matrikelkort
- Beplantningsgrænse
- Trug
- Hvid rabatkantsten i heller
- Faskantsten granit
- Skråningssignatur, A=2
- Skråningssignatur, A=3
- Arbejdsareal
- Fredskov
- Ny kørebaneafmærkning
- ▽ Nyt skilt
- ⊗ Belysningsmast
- Oversigtslinjer
- █ Græs på rabat og skråninger
- █ Asfalt - sti
- █ Fortov
- █ Asfalt - kørebaneudvidelse
- Eksist. brønddæksler
- ⊞ Eksist. nedløbsrist
- Ny fredskovsgrænse

FORELØBIGT TRYK

B 03-02-2026 AGAG Arealer tilrettet			
Aarhus Kommune Teknik og Miljø Anlæg			
Dobbeltrettet cykelsti langs Beder Landevej Skitseprojekt for dobbeltrettet cykelsti ved Beder Landevej Fredskov, station 650-780			
		Olof Palmes Allé 22 DK-8200 Aarhus N Tlf. +45 5161 1000 Fax +45 5161 1001 www.ramboll.dk	
Afd.:	1100058669	Mål:	1:200
Konst./Tegn.:	AGAG	Dato:	2024-12-04
Kontrol/Godk.:		Rev. dato:	
Tegning nr. E-10159/		Rev. S-TV-7404 B	

Fredskovsareal til permanent erhvervelse: 330 m2
 Midlertidig arbejdsareal indenfor fredskov: 420 m2
 Samlet areal i fredskov: 750 m2

