
TRAFIKØER
HASLE OG ÅBYHØJ

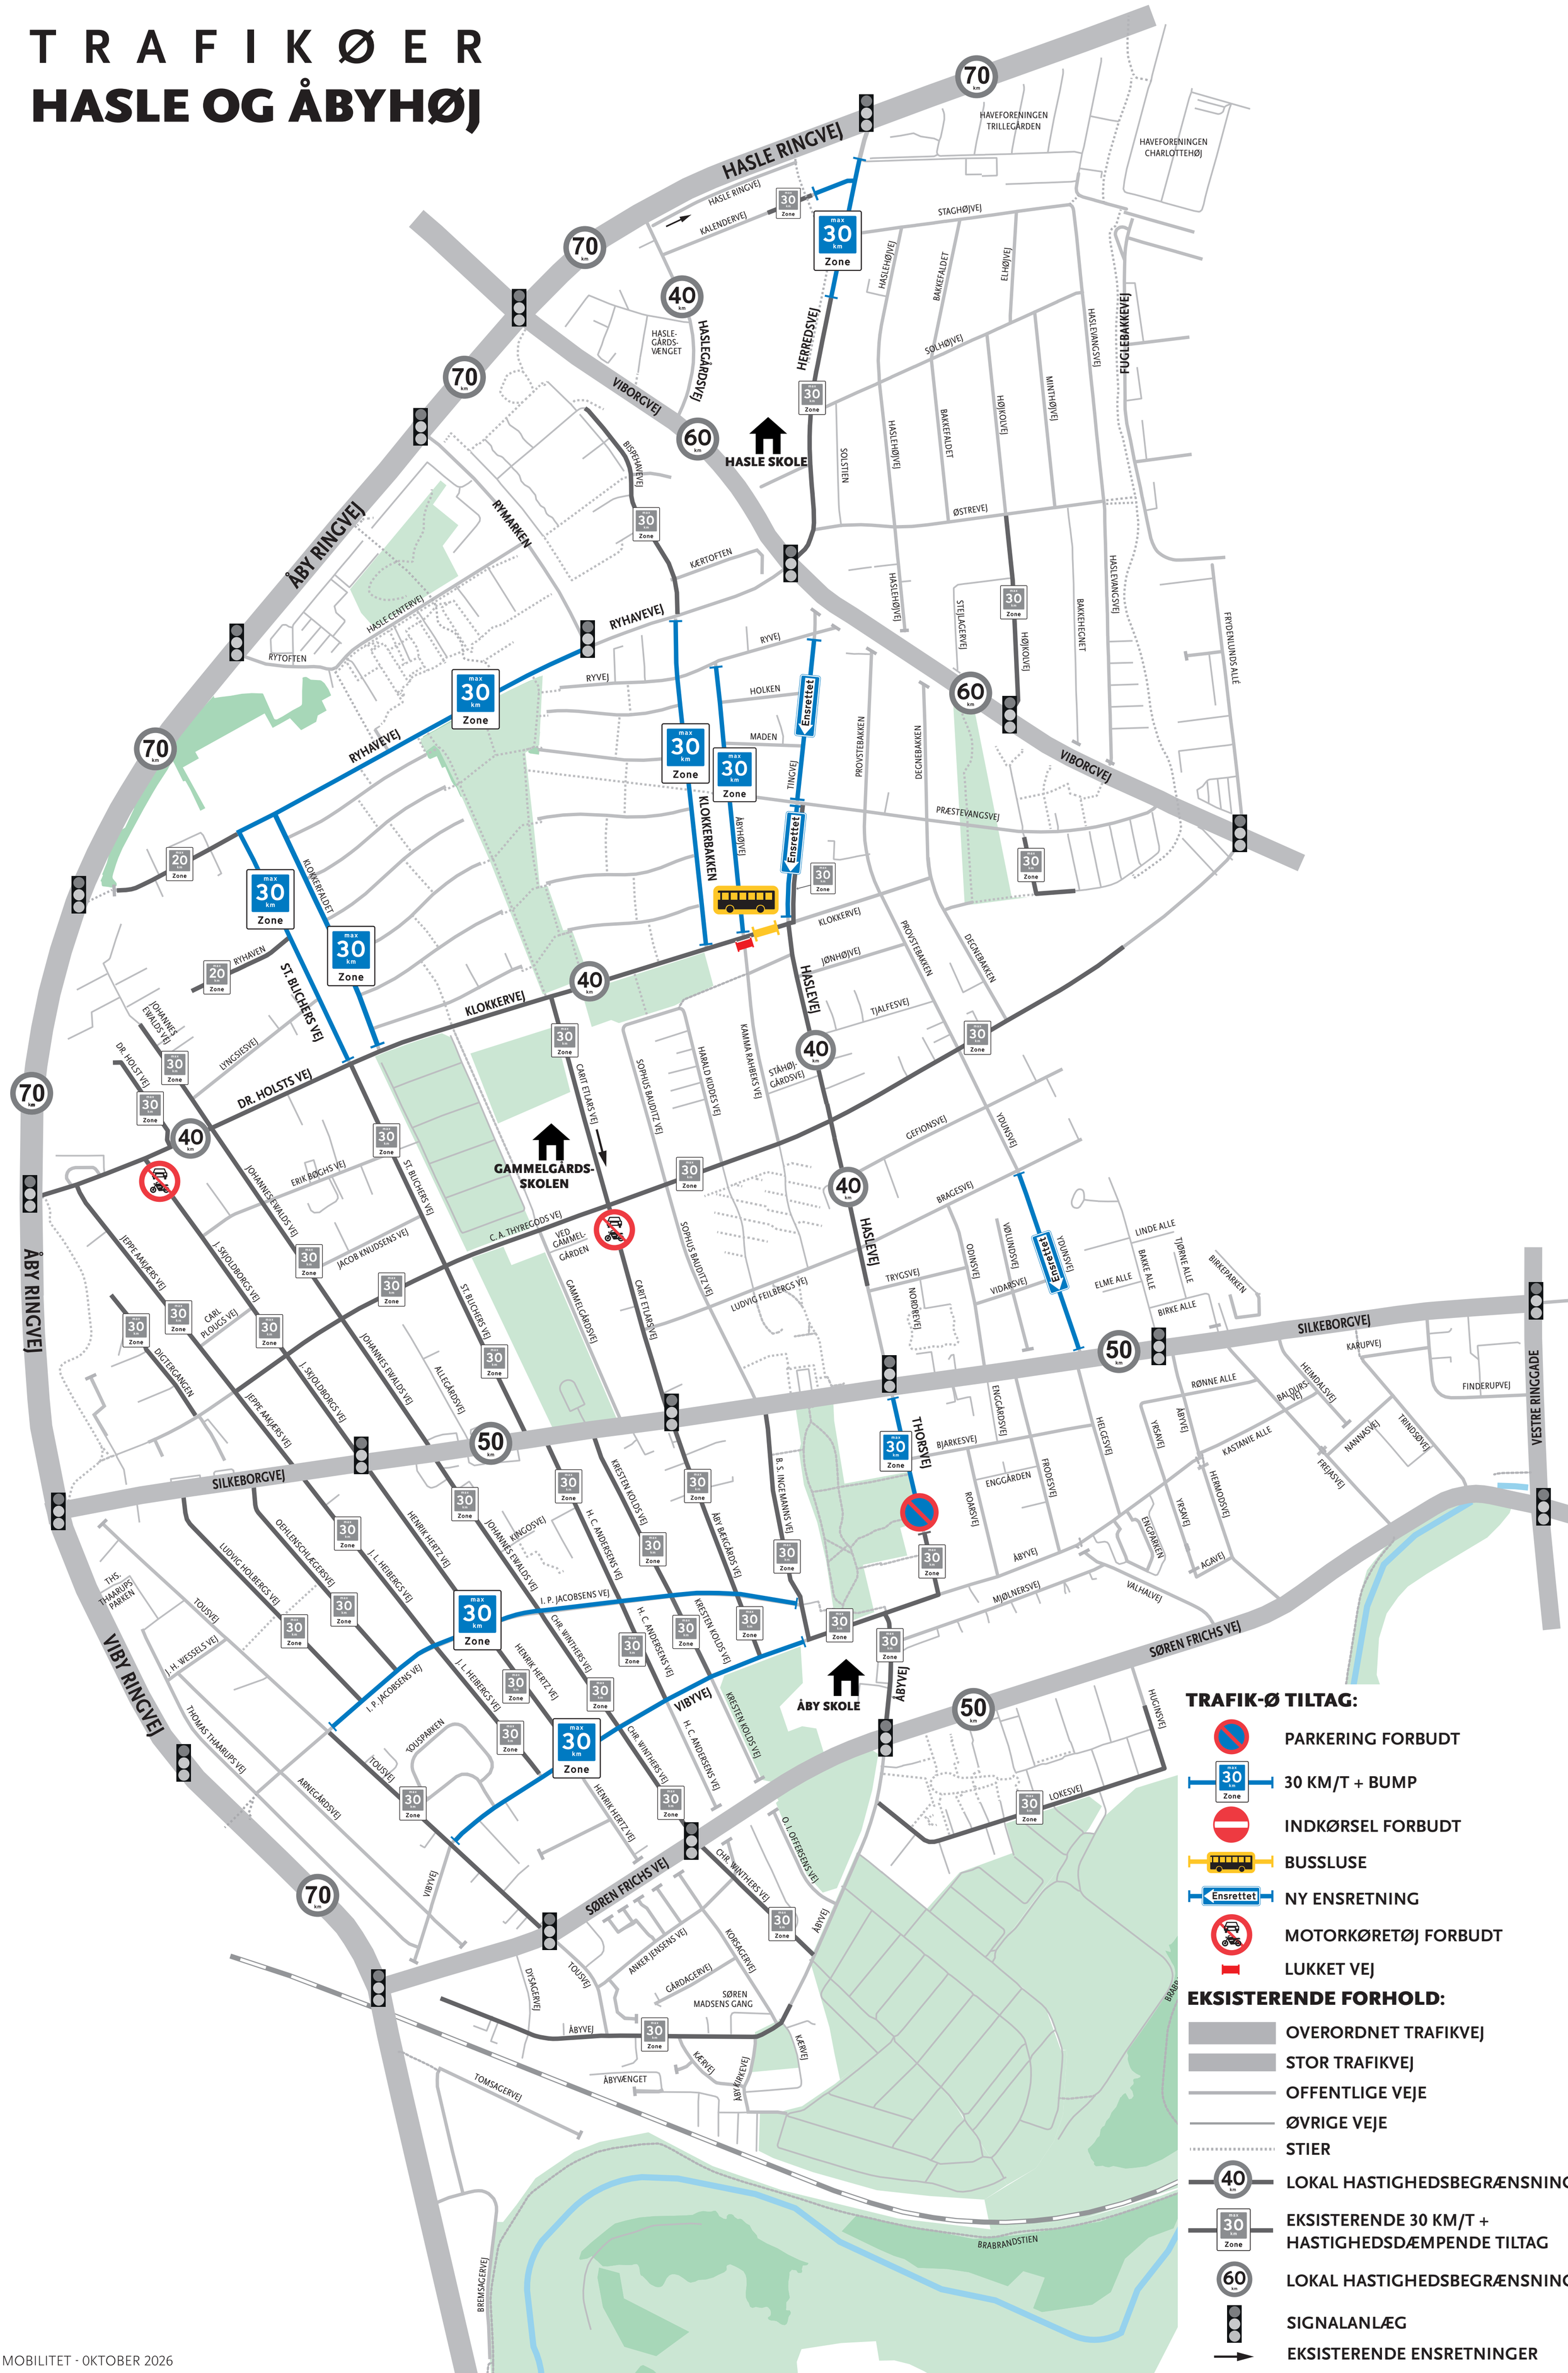

TRAFIK-Ø TILTAG:

- PARKERING FORBUDT
- 30 KM/T + BUMP
- INDKØRSEL FORBUDT
- BUSSLUSE
- NY ENSRETNING
- MOTORKØRETØJ FORBUDT
- LUKKET VEJ

EKSISTERENDE FORHOLD:

- OVERORDNET TRAFIKVEJ
- STOR TRAFIKVEJ
- OFFENTLIGE VEJE
- ØVRIGE VEJE
- STIER
- LOKAL HASTIGHEDSBEGRÆNSNING
- EKSISTERENDE 30 KM/T + HASTIGHEDSDÆMPENDE TILTAG
- LOKAL HASTIGHEDSBEGRÆNSNING
- SIGNALANLÆG
- EKSISTERENDE ENSRETNINGER